



ANCPPI  
AGENCIJA NA NEKRETNOSTI  
PUBLIČNOSTI ZAPOSLENIA

Nr. Cerere 1239  
Ziua 21  
Luna 01  
Anul 2009  
Data elib 26.01.2009

OFICIUL DE CADASTRU SI PUBLICITATE IMOBILIARA SALAU  
BIROUL DE CADASTRU SI PUBLICITATE IMOBILIARA ZALAU

### EXTRAS DE CARTE FUNCİARĂ pentru INFORMARE

Cartea funciară cu nr. **6513** ind. **Comuna/ Oraş/ Municipiu Zalau**

#### A. Partea I-a

Nr.crt.	Nr.top.	Descrierea imobilului	Suprafat	Observatii
			a In mp.	
1.	678/1/10, 679/2/1/IV	Ap.4 bl.T 159/C compus din: 2 camere, bucatarie, camera,bale, hol, debara.	Utila 42,77	CF. COL. 5374

#### B. Partea a II-a

Nr.crt.	Inscrieri privitoare la proprietate	Observatii
6	CIUTUZE MARIANA, necasatoria, - cumparare, act nr.374/2007, - incheierea nr. 11270/14.05.2007.	

#### C. Partea a III-a

Nr.crt.	Inscrieri privitoare la sarcini	Observatii
	Nu are	

Certific că prezentul extras corespunde întru totul cu pozițiile în vigoare din cartea funciară originală, pastrată de acest birou.

Prezentul extras de carte funciară poate fi utilizat, conform cererii, la Informare și nu este valabil la incheierea actelor autentificate de notarul public.

S-a achitat tariful de 20 lei cu chitanța nr.530/2009, pentru serviciul de publicitate imobiliara cu codul nr.7.7.3.

Asistent-registrator,




156/06.01.2009

Plan de amplasament si delimitare a imobilului cu  
propunerea de dezlipire  
scara 1:500

ANEXA NR.16

Nr. Cadastral	Suprafata masurata	Adresa imobilului
7023	308	Str. Cnsan, bl.1159, sc.C, mun. Zalău
Cartea Funciara nr.	UA1	ZALAU-Intrevilan
5374		

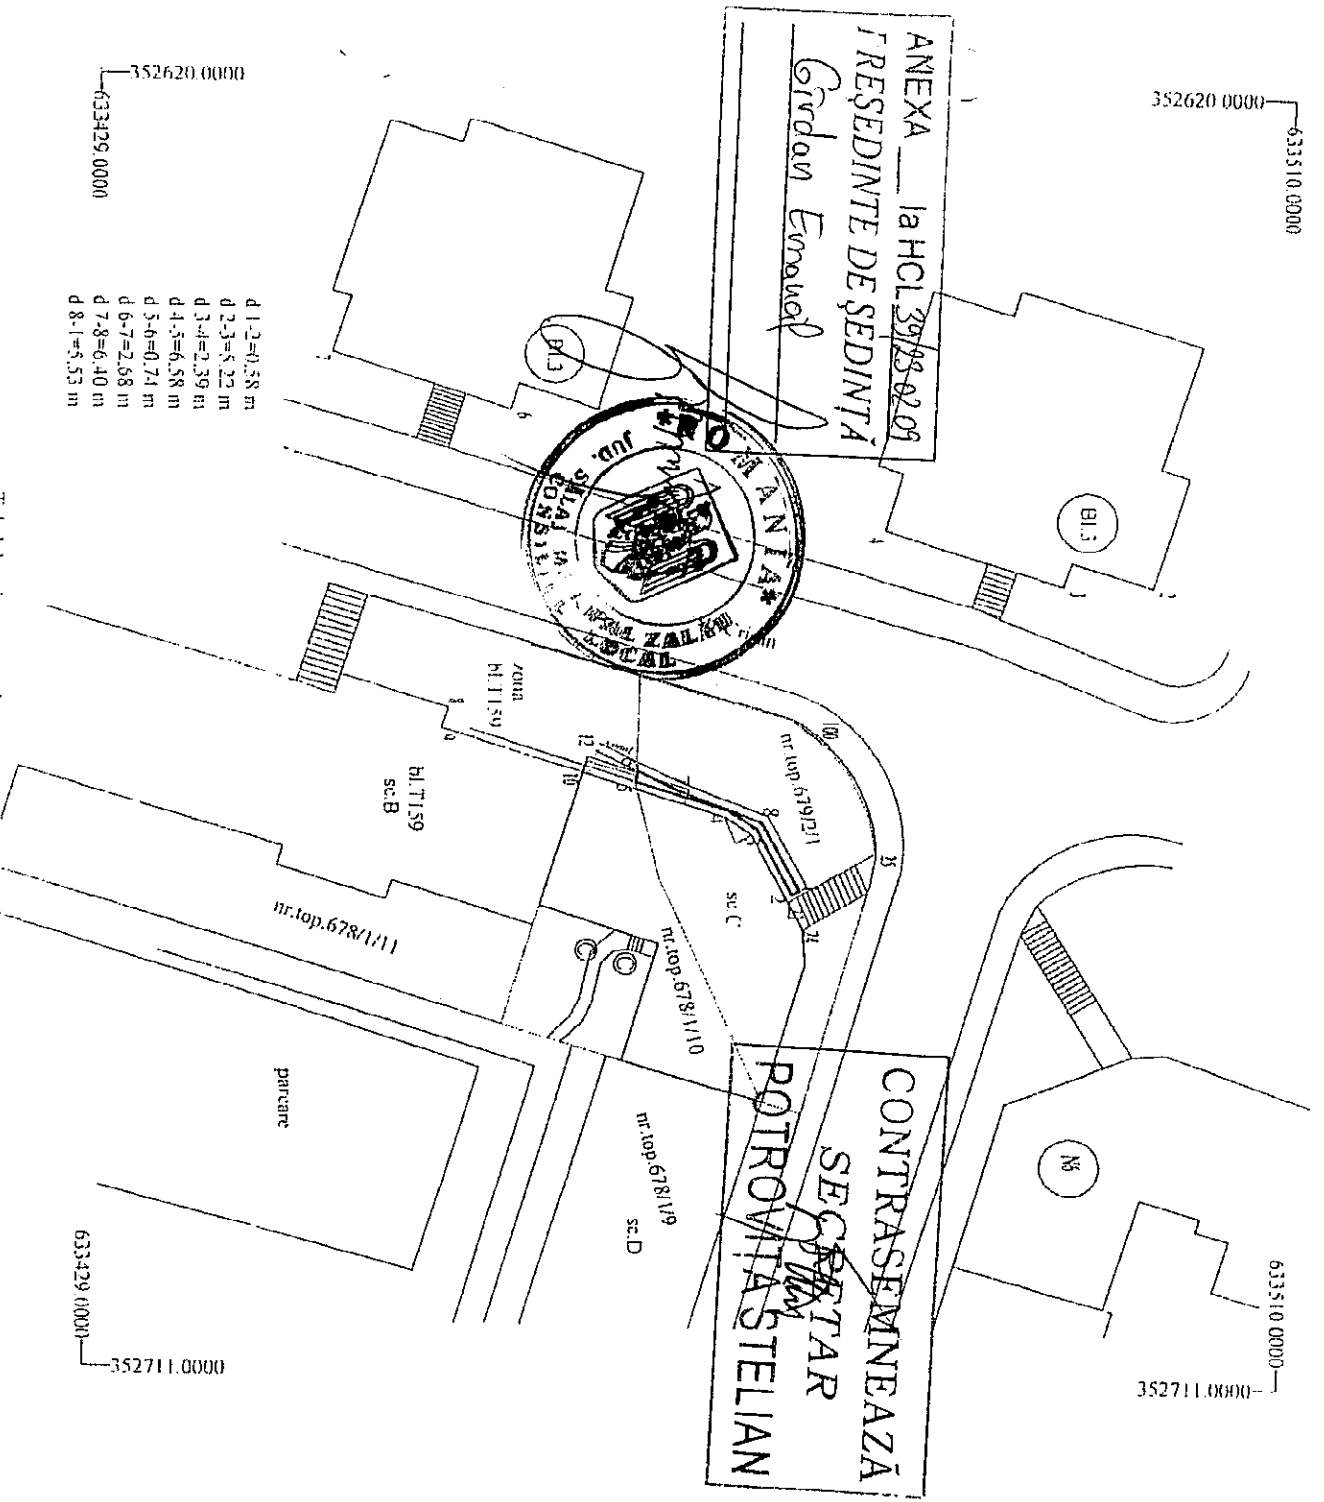

Tabel de miscare parcelara pentru dezlipire imobii

Situatia Actuala (inainte de dezlipire)			Situatia Viitoare (dupa dezlipire)					
Nr top	Suprafata (mp)	Categoria de folosinta	Nr FOI NOU	Suprafata din aut (mp)	Suprafata masurata (mp)	Categoria de folosinta	Descrierea imobilului	NR CAD
578/1/10	2730	CERTIFICAT DE AUTORIZARE	679/2/12	6	6	Cc	LOT 1 - teren intravilan	7023
679/2/1	238	Scara S.I.Nr.024	579/2/11	333	N	Cc	LOT 2 - teren intravilan	
Total	308		Total	339				

Exemplu nr.1  
SERGIU CRISTIAN  
SEBASTIAN  
Data 22.01.2009  
A.N.

Sumnatura si data:  
06-01-09  
Stampila BCPI

Parafă  
HENTER  
DOROS