



Exa 1

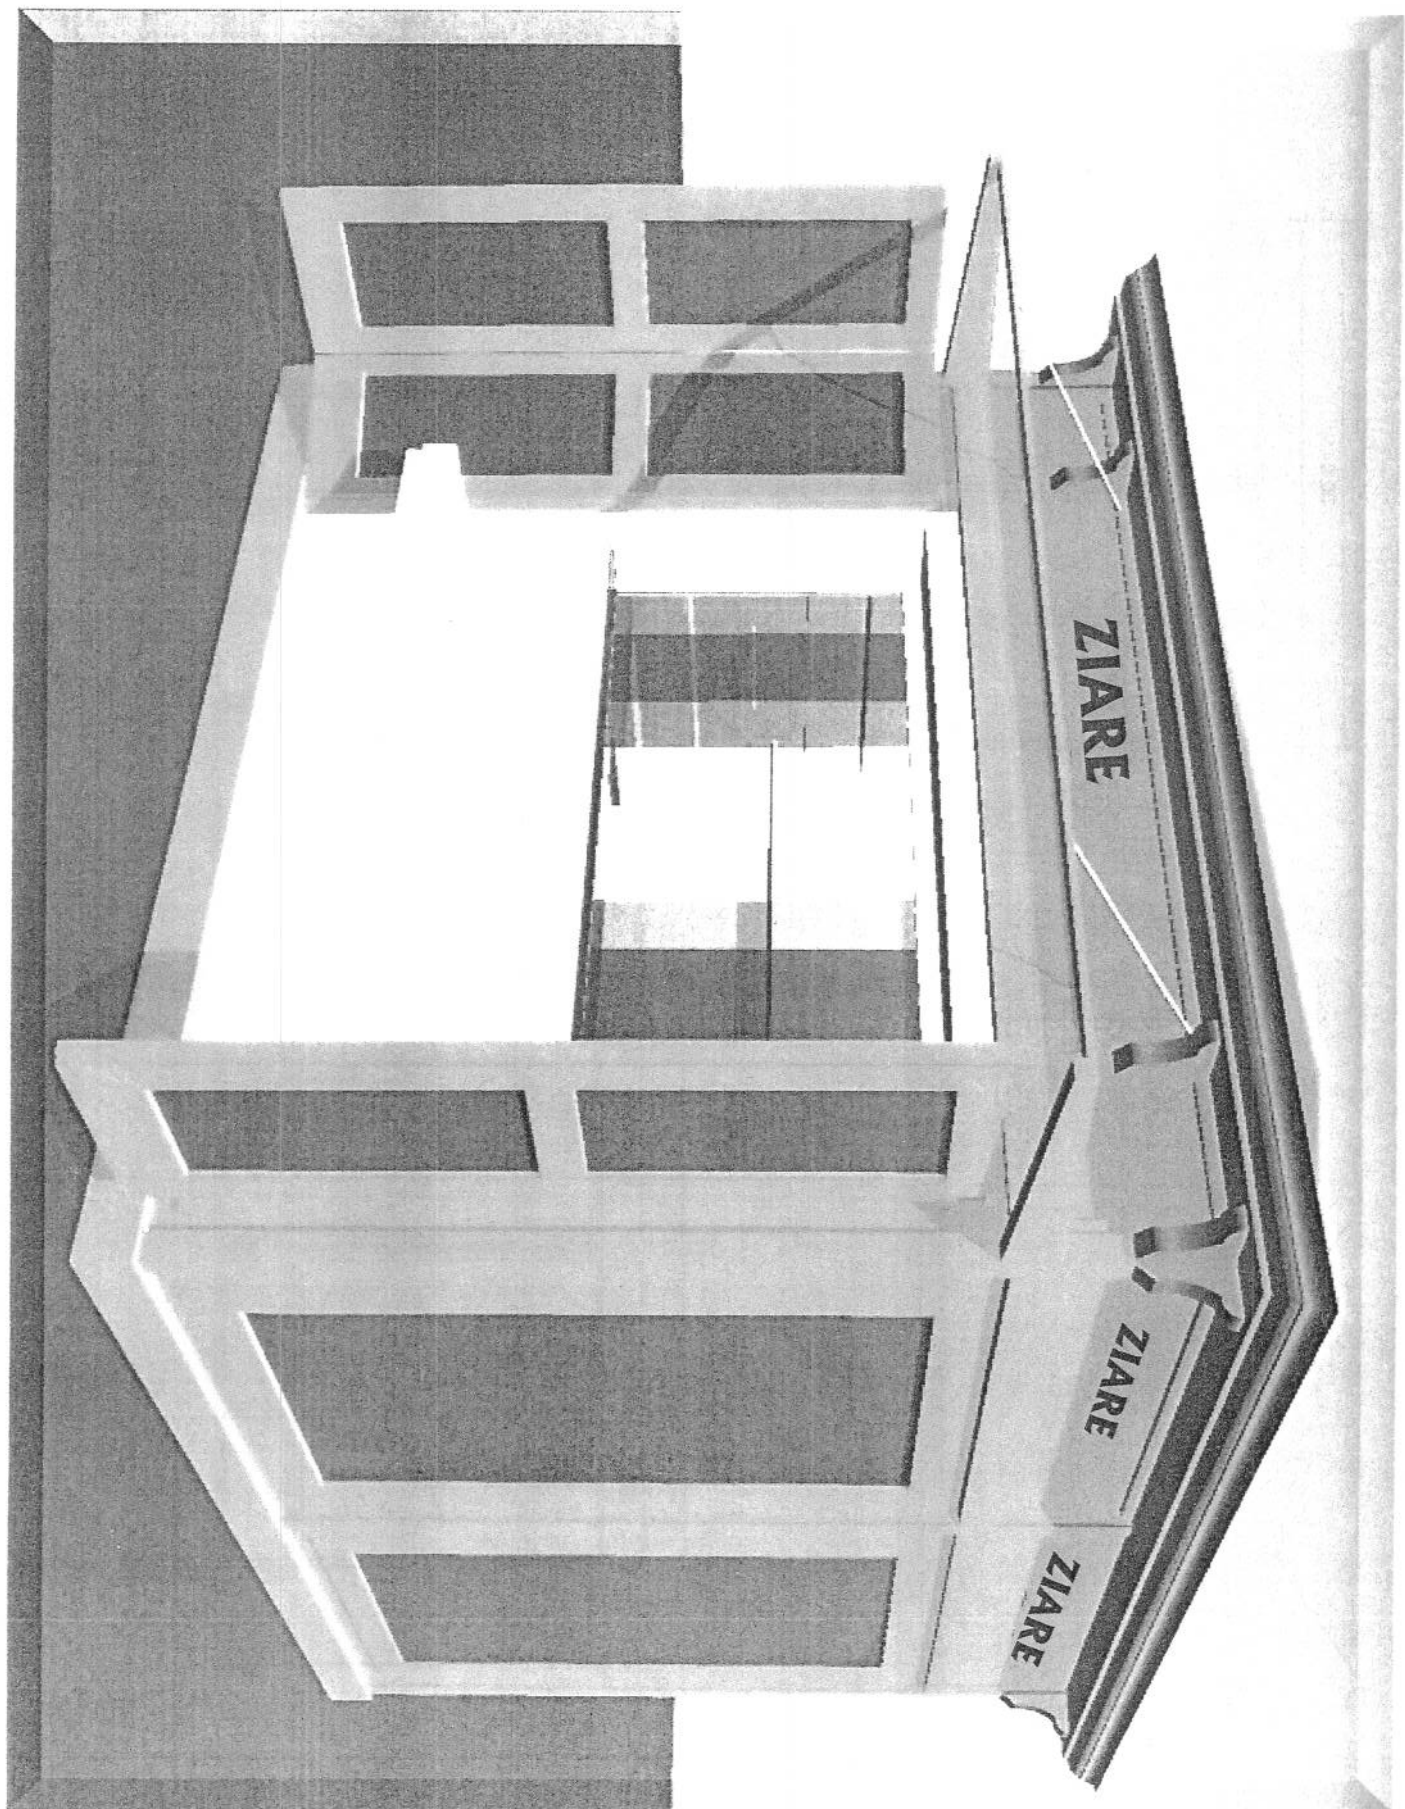


CHIOȘC VÂNZARE ZIARE SCARA 1:50

Fațada desfășurată

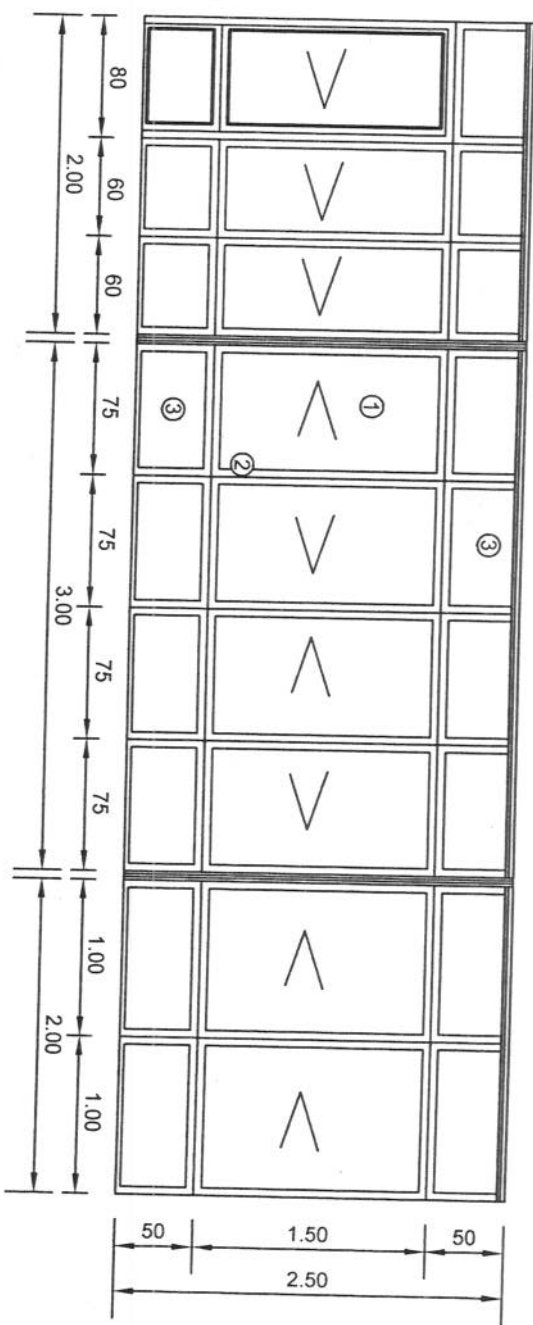


- LEGENDA**
- 1. - sticlă antiefracție
 - 2. - profil aluminiu vopsit în câmp electrostatic culoare stejar auriu
 - 3. - panou - stejar auriu exterior - alb interior


Fațada posterioară

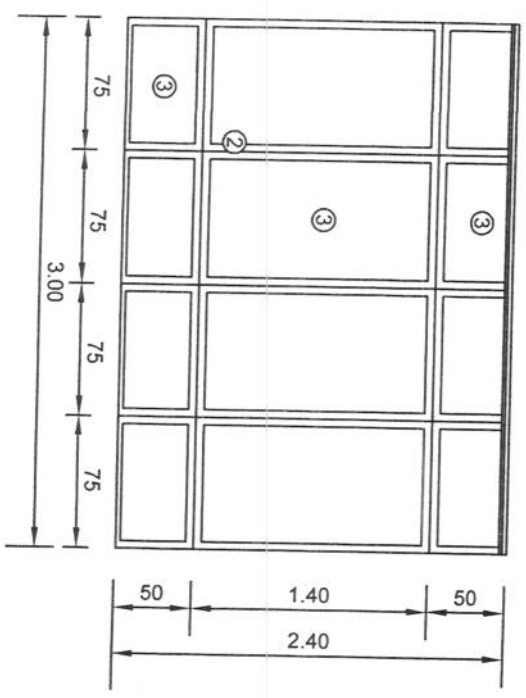

Plan parter

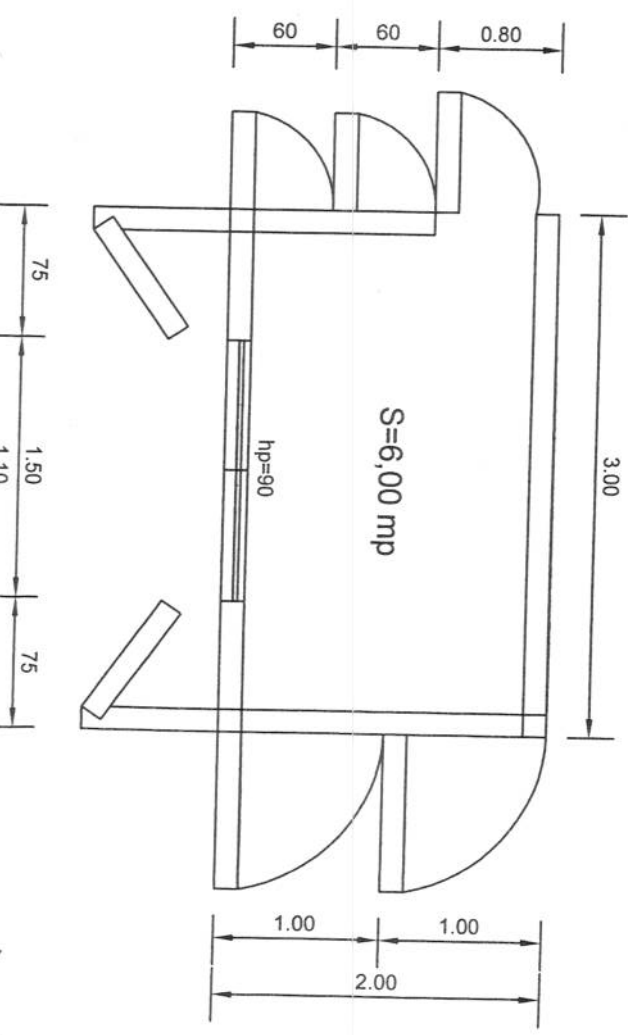

NOTĂ: Pentru realizarea părții superioare a acoperișului se vor respecta detaliile din fotografiile anexate

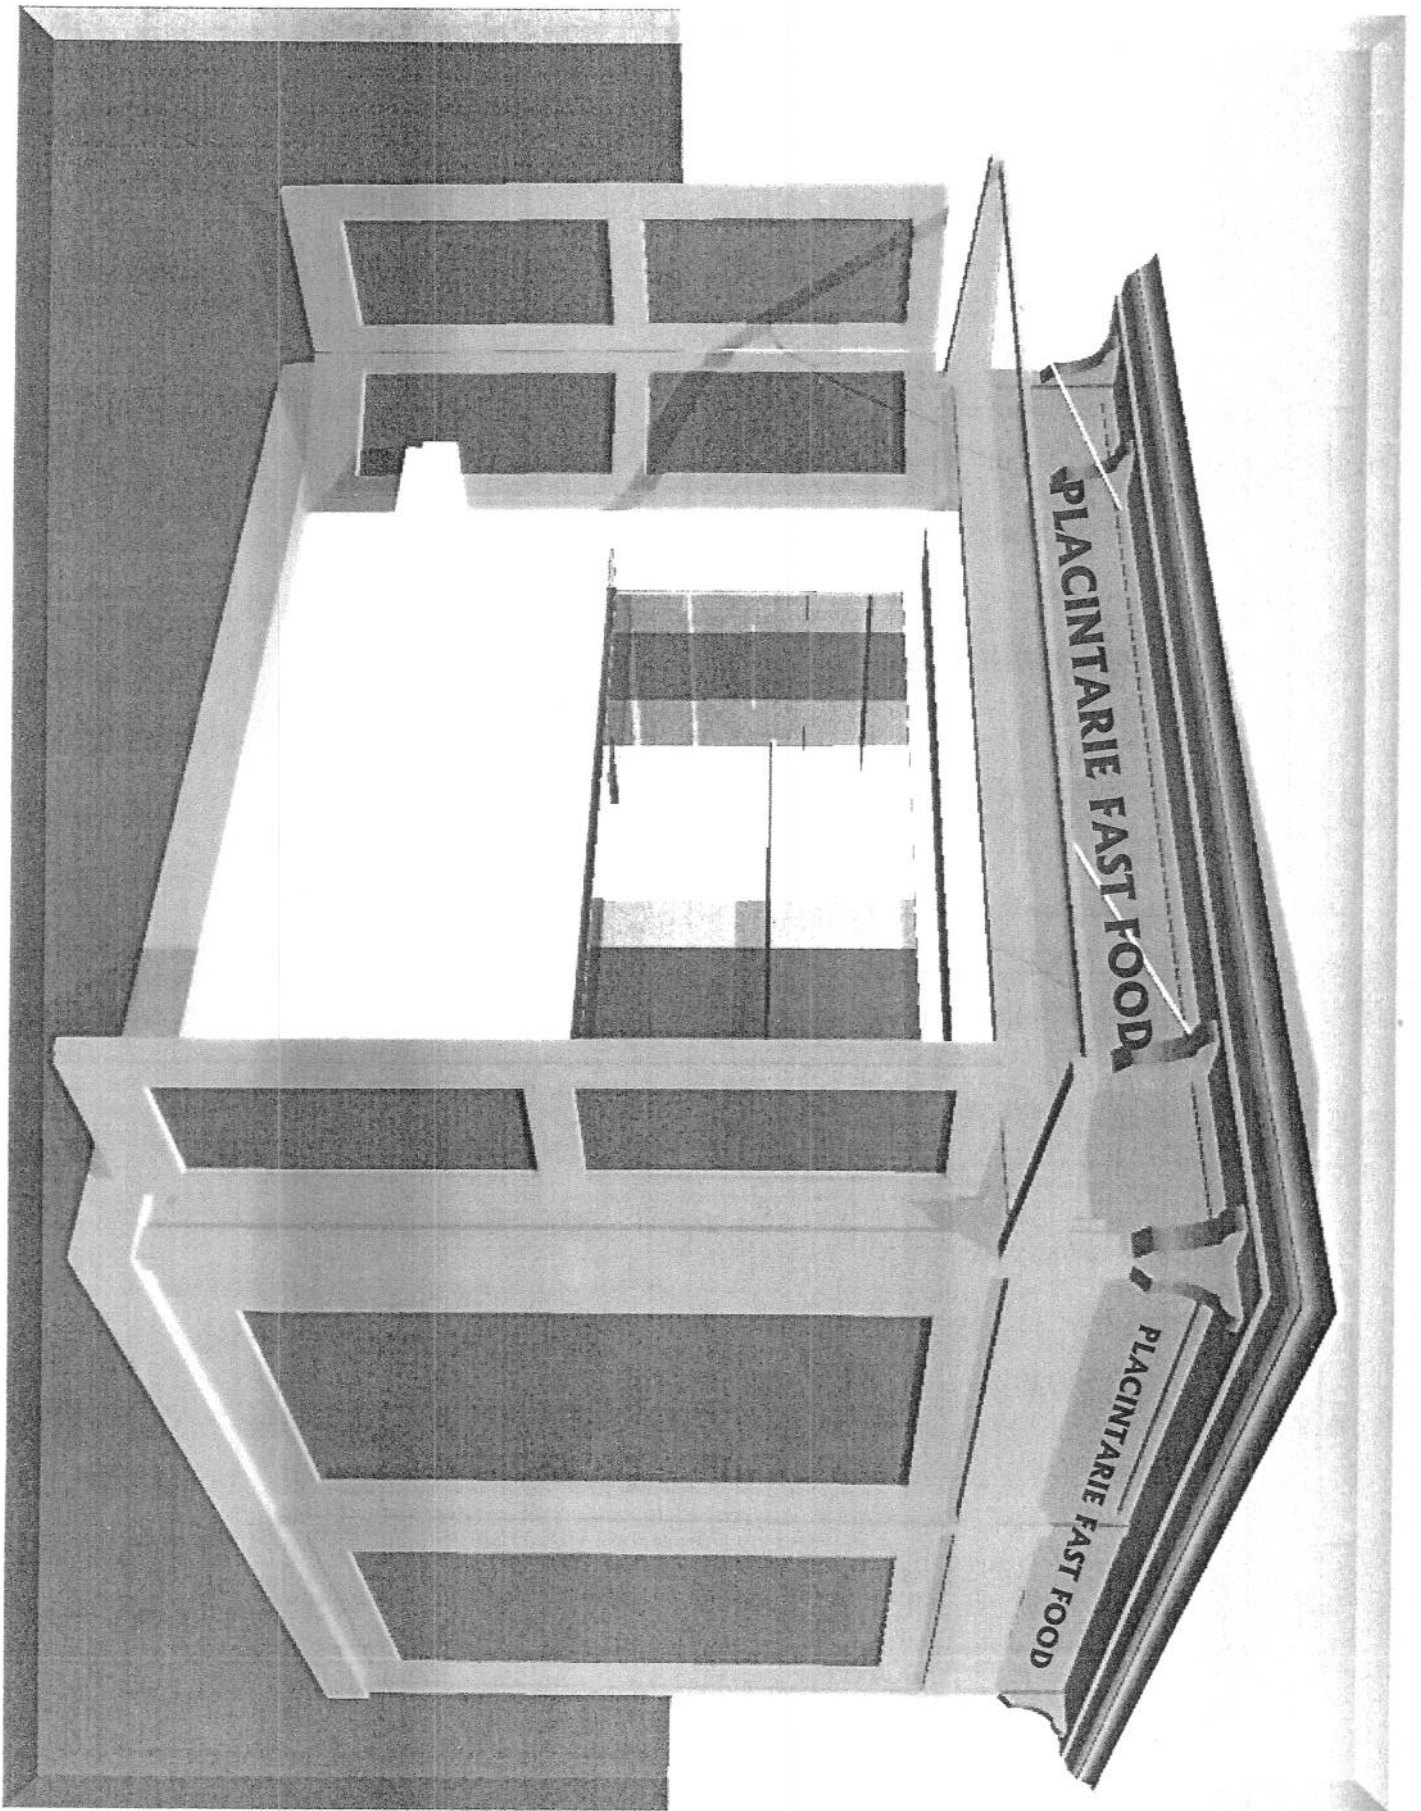


Placintarie 2

LEGENDA


1. - geam termopan
2. - profil aluminiu vopsit în câmp electrostatic culoare stejar auriu
3. - panel - sticlă auriu exterior - alb interior

PLĂCINTĂRIE SCARA 1:50


Fațada destășurată

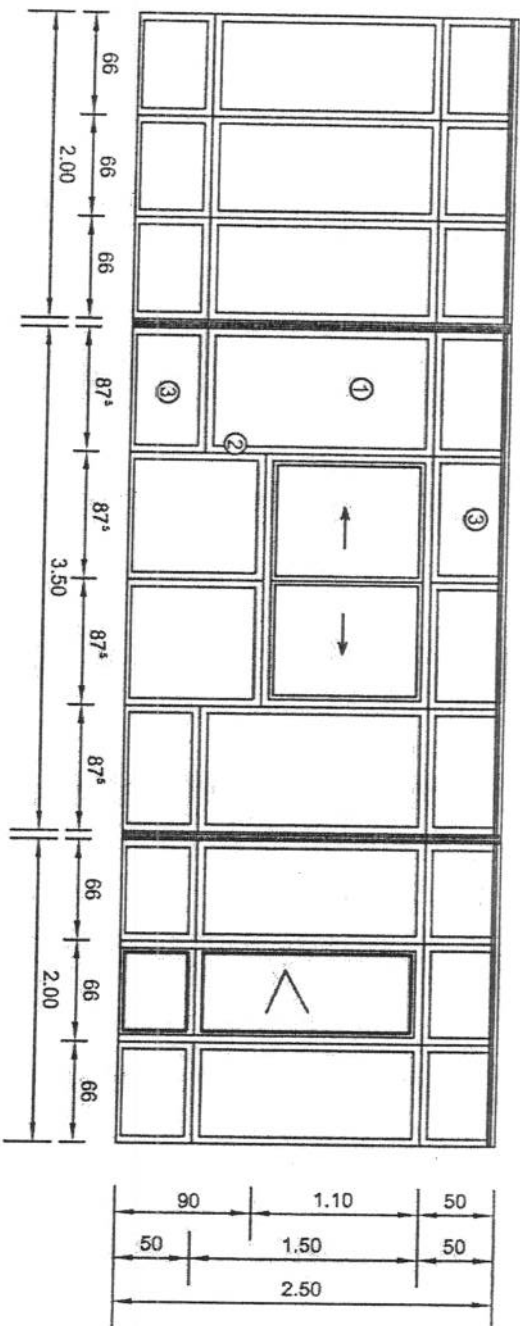


Fațada posterioară

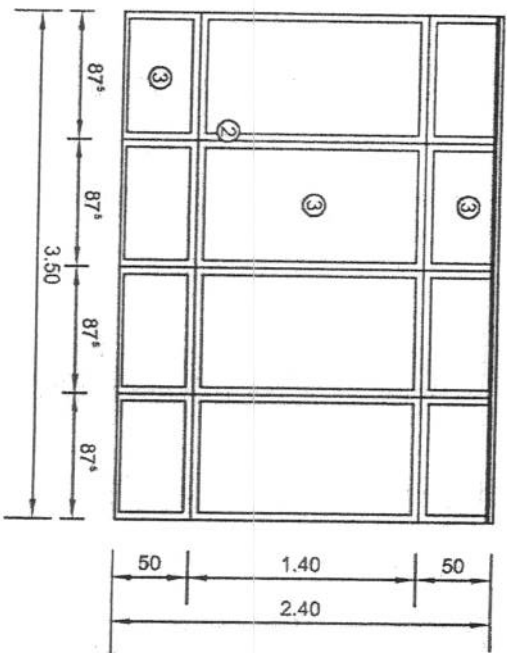

Plan parter

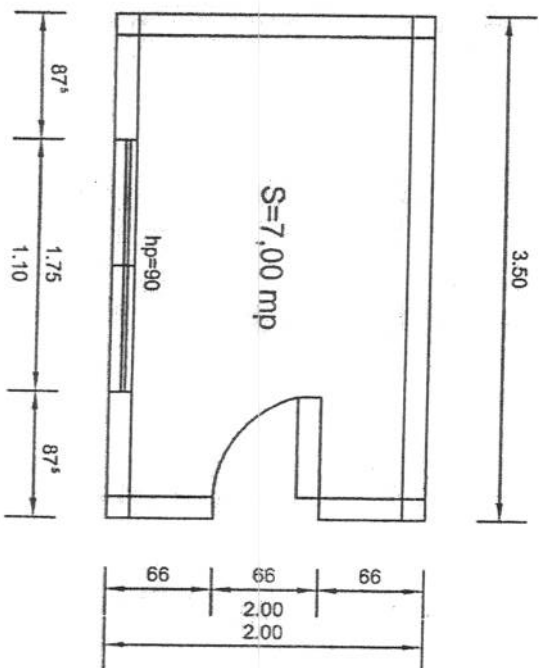


NOTĂ: Pentru realizarea părții superioare a acoperișului se vor respecta detaliile din fotografii anexate

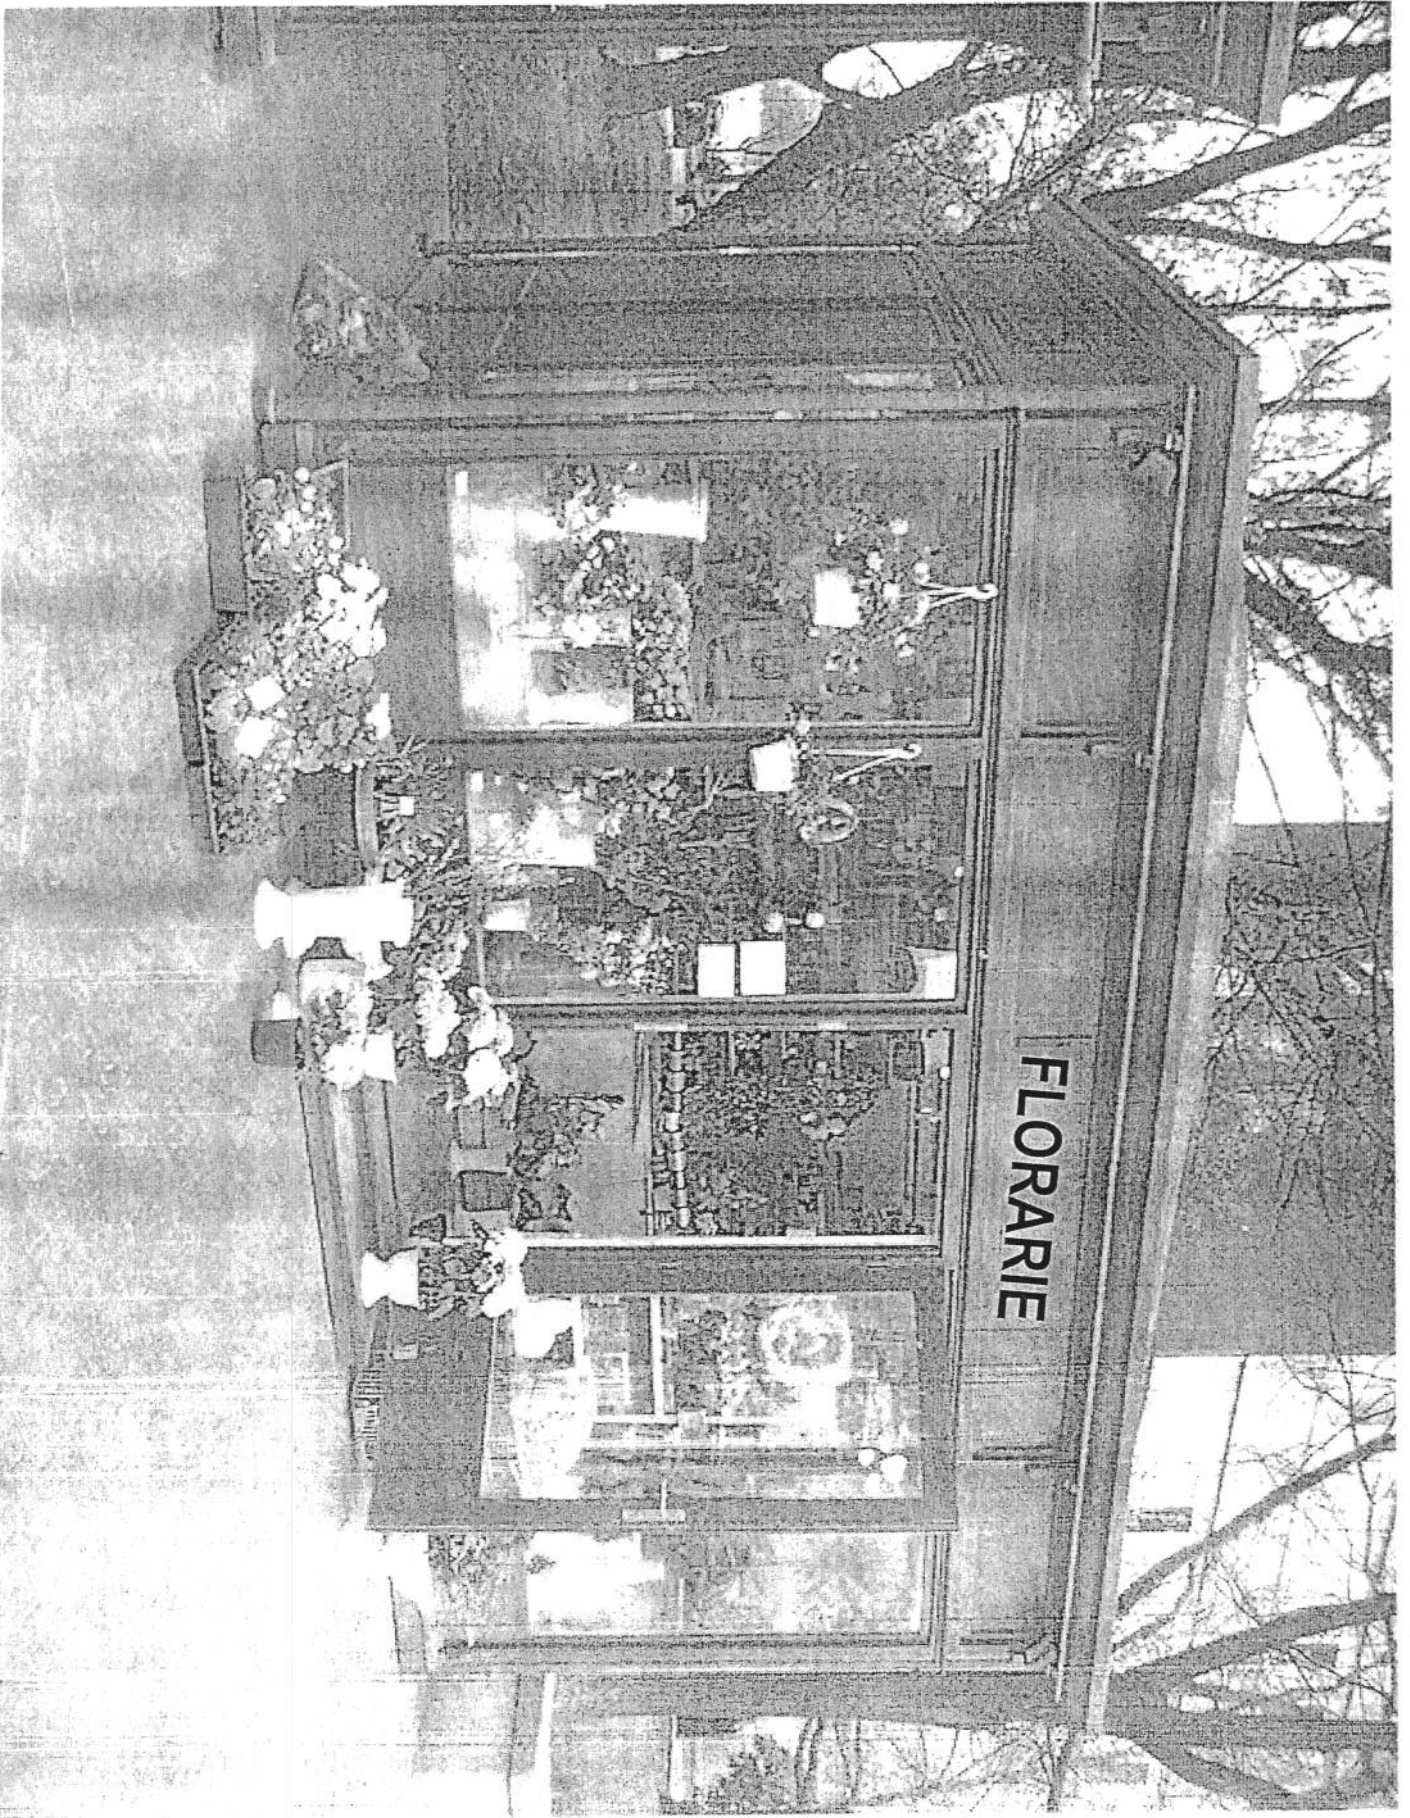

Alexa 3


CHIOȘC VÂNZARE FLORI SCARA 1:50

Fațada desfășurată

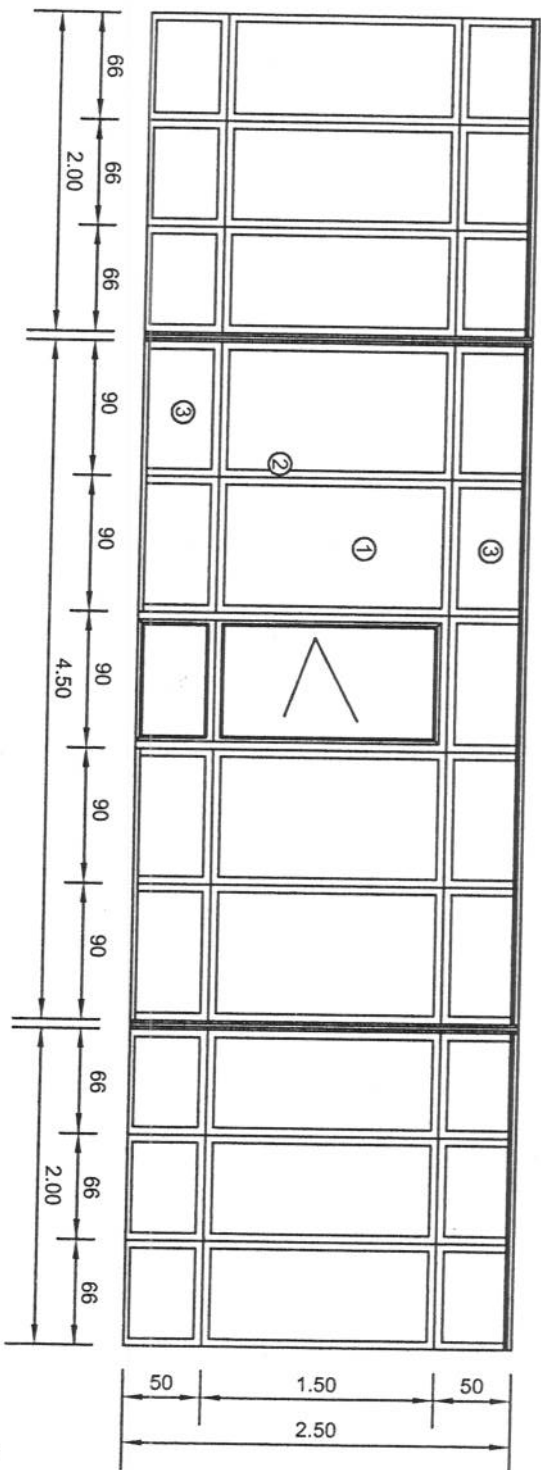


- LEGENDA**
- 1. - geam termopan
 - 2. - profil aluminiu vopsit în câmp electrostatic culoare stejar auriu
 - 3. - panel - stejar auriu exterior - alb interior

Fațada posterioară

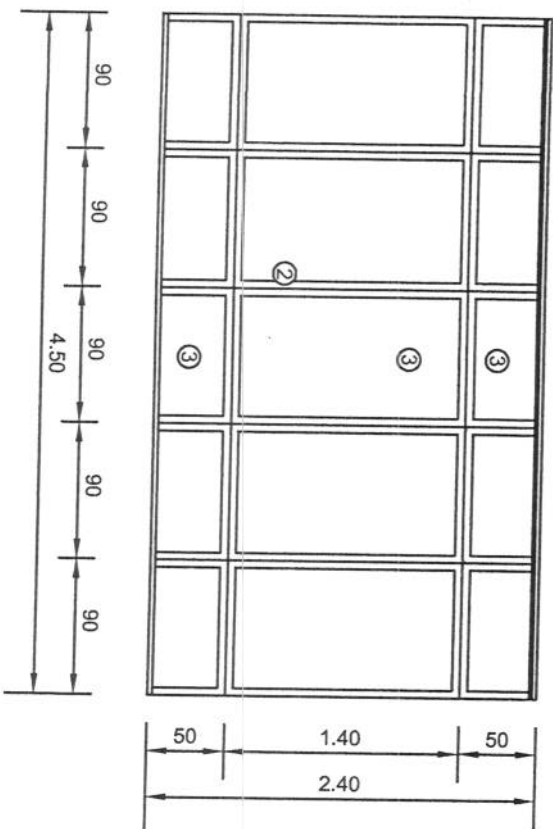

Plan parter

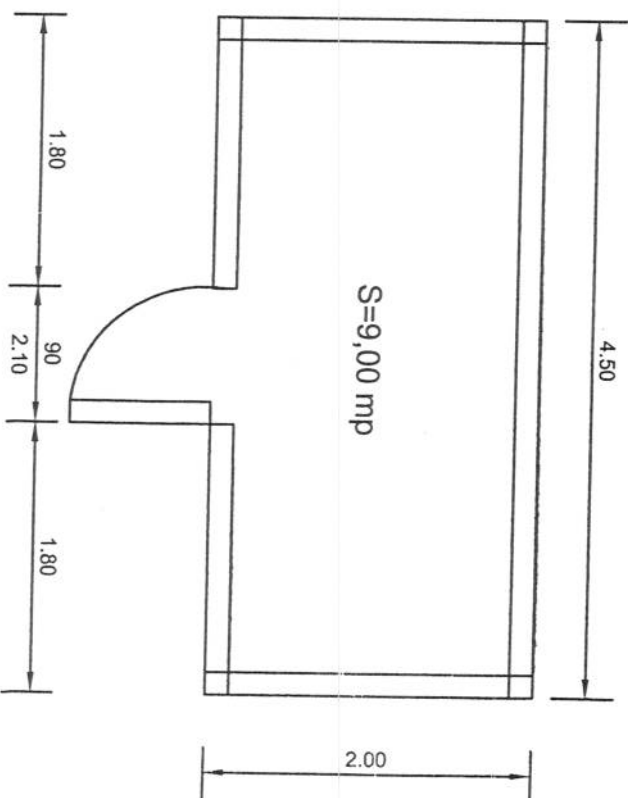

NOTĂ: Pentru realizarea părții superioare a acoperișului se vor respecta detaliile din fotografiile anexate