


# LEGENDA

- ..... LIMITA ZONEI STUDIATE
- LIMITA PARCELEI STUDIATE
- ZONA AFERENTA LOCUINTELOR
- ZONA AFERENTA GOSPODARIEI COMUNALE
- ZONA AFERENTA SPATIILOR VERZI AMENAJATE
- ZONA AFERENTA APELOR
- ZONA AFERENTA CIRCULATIEI CAROSABILE SI PIETONALE
- TEREN AGRICOL ( Livada pomi )
- \* INTERSECTII NEAMENAJATE
- ▨ CONSTRUCTII EXISTENTE
- ▭ CIRCULATIE CAROSABILA
- ▭ TROTUARE , ALEI PIETONALE
- ▭ ACCESE CAROSABILE
- 🌳 COPAC
- D+P+M REGIM DE INALTIME
- 46/A NUMAR POSTAL
- Pop Ioan IDENTIFICARE PROPRIETAR
- Canal CAPAC CAMIN CANALIZARE
- ⚡ STALP ELECTRIC

## BILANT TERITORIAL SITUATIA EXISTENTA

ZONE FUNCTIONALE	mp	%
ZONA AFERENTA LOCUINTELOR	2223,00	100,00
ZONA AFERENTA SPATIILOR VERZI	0	0
ZONA AFERENTA GOSPODARIEI COMUNALE	0	0
ZONA AFERENTA CIRCULATIEI CAROSABILE SI PIETONALE	0	0
TEREN AGRICOL ( FANETE si PASUNI )	0	0
TEREN AFERENT APE	0	0
<b>TOTAL TERITORIUL ZONEI STUDIATE</b>	<b>2223,00</b>	<b>100,00</b>

## SCARA DE REFERINTA

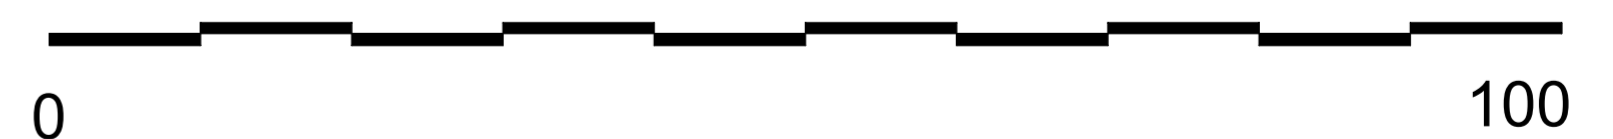

nr. Inreg. OAR Transilvania 3497/07.09.2006				Beneficiar: FICUT VLAD	
birou de arhitectura Doina & Mircea Nejur				mun. Cluj-Napoca - str. Fabricii nr. 125/A	
str. Parcului nr. 4 - mun. Zalău, Jud. Salaj tel./fax : 0260 662004, mobil 0744 171944, 0744 165317				Denumirea proiectului: Plan Urbanistic Zonal "Ansamblu de locuinte zona str. Mihai Eminescu" - mun. Zalău - jud. Salaj	
Calitatea	Nume	Semnatura	Scara	Faza : PUZ	plansa Pr.nr. 61/08.04.2013
Sef proiect	arh. Nejur Mircea		1/500	Denumirea plansei : <b>PLAN DE SITUATIE - EXISTENT si DISFUNCTIONALITATI</b>	
Proiectat	arh. Nejur Minodora		Data apr. 2013		
Verificat	arh. Nejur Mircea				