



MUNICIPIUL ZALĂU CONSILIUL LOCAL

450016 - Zalău, Piața Iuliu Maniu nr.3, Județul Sălaj
Telefon: (40)/260/610550 Fax: (40)/260/661869
http://www.zalausj.ro e-mail: primaria@zalausj.ro

HOTĂRÂREA nr.281 Din 3 noiembrie 2010

Privind acceptarea unei donații în domeniul public al Municipiului Zalău oferită de proprietarii Rus Alexandru și soția Rus Carmen

Consiliul local al municipiului Zalău:

Având în vedere Referatul Arhitectului șef nr.48863 din 25.10.2010, Oferta de donație autenticată Încheierea de autentificare nr.9669 din 25.10.2010 a notarului public Crecan Ioan Gheorghe precum și schița dezmembrare a terenului în vederea donării imobilului,

Raportul comisiilor de specialitate ale Consiliului local al municipiului Zalău;

În baza prevederilor art.7 lit.d din Legea nr.213/1998 privind proprietatea publică și regimul juridic al acesteia

Văzând dispozițiile art.121 alin.3 din Legea nr.215/2001 privind administrația publică locală, republicată;

În temeiul art.45 alin.3 din Legea nr.215/2001 privind administrația publică locală, republicată;

HOTĂRĂȘTE

Art.1.(1) Se acceptă donația fără sarcini, în patrimoniul public al Municipiului Zalău și administrare Consiliului local al Municipiului Zalău, a terenului intravilan în suprafață de 50 mp., identificat cu CF nr. 527 nr. cadastral 56264, evaluat la suma de 3000 lei, oferit de **Rus Alexandru și soția Rus Carmen**, în vederea asigurării realizării străzii **Tipografilor**.

(2) Se însușește documentația de identificare a terenului care face obiectul donației, anexa I la prezenta hotărâre.

Art.2. Cheltuielile privind încheierea actelor de donație în formă autentică și înscrierea acestora în evidența de carte funciară se vor suporta de către Consiliul local al Municipiului Zalău.

Art.3. Se împuternicește Primarul municipiului Zalău să semneze prin delegat, actele autentice de donație fața notarului public.

Art.4. Cu ducerea la îndeplinire a prezentei hotărâri se încredințează Direcția tehnică și Direcția Patrimoniu ca vor proceda la preluarea efectivă a terenului.

Art.5. Prezenta hotărâre se comunică cu:

- Instituția Prefectului județului Sălaj
- Primarul municipiului Zalău
- Serviciul Fond funciar
- Direcția administrație publică locală
- Serviciul urbanism și amenajarea teritoriului
- Direcția Generală A.D.P Zalău, Direcția Patrimoniu, Direcția Tehnică
- donatori

PREȘEDINTE DE ȘEDINȚĂ

Pop Eugen

DAP-SJ/BL/5 ex.




CONTRASEMNEAZĂ
SECRETAR

Potroviță Stelian

Plan de amplasament si delimitare a imobilului
cu propunerea de dezlipire
Scara 1:500

Anexa 16

Nr. Cad. al terenului	Suprafata masurata	Adresa imobilului	
52722	800 mp	Zalău, Parcela Simandi, jud.Sălaj	
Cartea Funciara nr.	52722 conv. 8709	UAT	ZALĂU

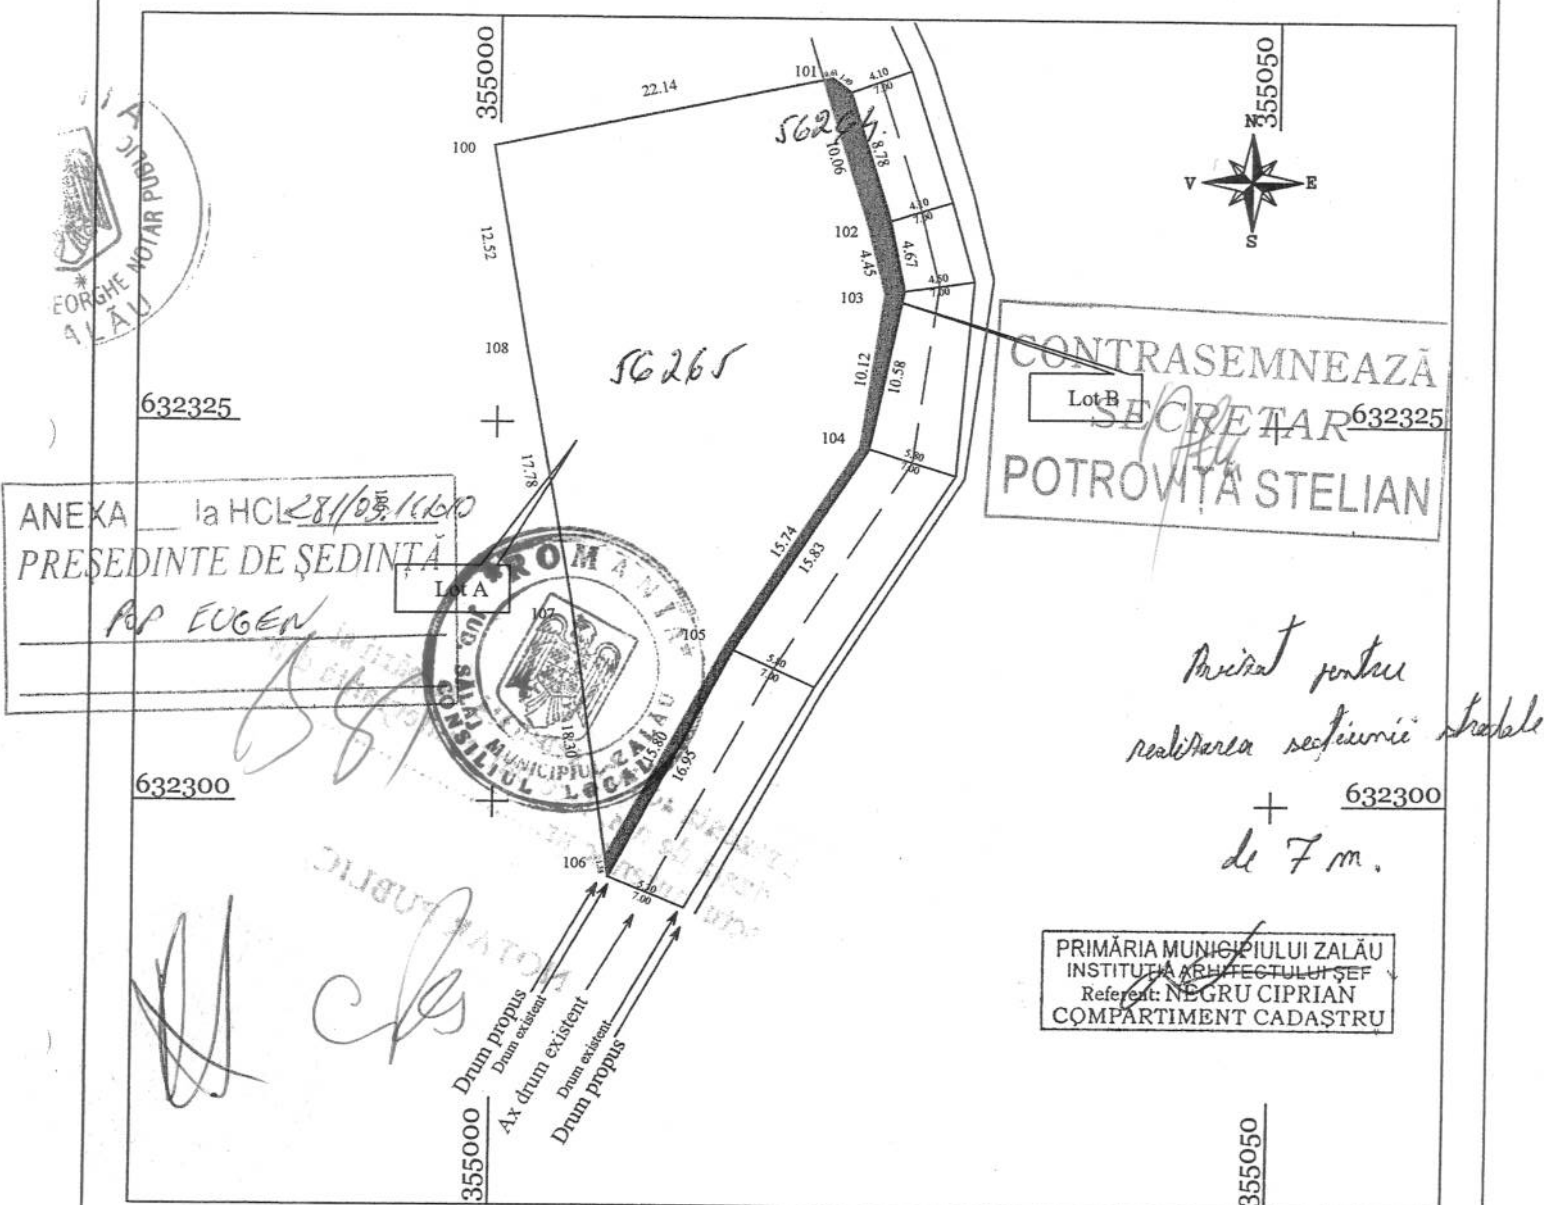

Tabel de miscare parcelara pentru dezlipire imobil

Situatia actuala (inainte de dezlipire)					Situatia viitoare (dupa de dezlipire)					
Nr. C.F.	Nr.Cad.	Suprafata (mp)	Categoria de folosinta	Descrierea imobilului	Lotul	Suprafata din act (mp)	Suprafata din masuratori (mp)	Categoria de folosinta	Descrierea imobilului	Nr. CAD.
52722 conv. 8709	52722	800	Altele	teren intravilan	A	750	750	Altele	teren intravilan	56265
					B	50	50	Dr	teren intravilan	56264
		800				800	800			



Parafa
 O.C.P.I. SA
 Drăgoia
 Semnatura si data
 Stampila BCPI
 22843 / 07.10.10