



MUNICIPIUL ZALĂU CONSILIUL LOCAL

450016 - Zalău, Piața Iuliu Maniu nr.3, Județul Sălaj
Telefon: (40)/260/610550 Fax: (40)/260/661869
http://www.zalausj.ro e-mail: primaria@zalausj.ro

HOTĂRÂREA NR. 221 din 19 noiembrie 2012

Privind acceptarea unei donații în domeniul public al Municipiului Zalău și cuprinderea în domeniul public al Municipiului Zalău prin completarea HCL nr. 133 din 04.10.1999

Consiliul local al municipiului Zalău;

Având în vedere Referatul Direcției Patrimoniu nr. 52185 din 07.11.2012,

Adresa nr. 49741 din 23.10.2012 a d-nei Pop Maria prin care solicită preluarea rețelei în proprietatea Municipiului Zalău fără sarcini, Adresa nr.040/7568 din 22.10.2012 a SC Compania de Apă Someș SA;

Documentația privind „Extindere rețea apă potabilă- str. Cerbului, parcela Emezo”;

Contractul de delegare directă a gestiunii serviciilor publice de alimentare cu apă și canalizare;

În conformitate cu prevederile O.U.G. nr. 13/2008 pentru modificarea și completarea Legii serviciilor comunitare de utilități publice nr. 51/2006 și a Legii serviciului de alimentare cu apă și de canalizare nr. 241/2006

În baza prevederilor art. 863 lit. c din Legea nr. 287/2009 privind Codul Civil;

Văzând dispozițiile art.121 alin.3 din Legea nr.215/2001 privind administrația publică locală, republicată;

În temeiul art. 45 alin. 3 din Legea nr. 215/2001 privind administrația publică locală, republicată;

HOTĂRĂȘTE

Art.1. Se accepta donația fără sarcini, în patrimoniul public al Municipiului Zalău și administrarea Consiliului local al Municipiului Zalău, a bunului „Extindere rețea apă potabilă- str. Cerbului, parcela Emezo”, evaluat la suma totală de 4.094,86 lei, aflat în proprietatea d-nei Pop Maria.

Art.2. Se completează HCL nr. 133 din 04.10.1999 privind inventarul bunurilor ce alcătuiesc domeniul public al Municipiului Zalău, conform **Anexei 1**.

Art.3 Se aprobă concesiunea bunului, proprietatea publică a Municipiului Zalău, cuprins în Anexa 1, constând în „Extindere rețea apă potabilă- str. Cerbului, parcela Emezo”, cu o valoare de 4094,86 lei în favoarea SC Compania de Apă Someș SA, încheindu-se în acest sens act adițional la contractul de delegare a gestiunii serviciilor publice de alimentare cu apă și canalizare.

Art.4. Cu ducerea la îndeplinire a prezentei hotărâri se încredințează Direcția Patrimoniu și SC Compania de Apă Someș SA;

Art.5. Prezenta hotărâre se comunică cu :

- Instituția Prefectului județul Sălaj
- Primarul municipiului Zalău
- Direcția patrimoniu
- Direcția economica
- Direcția administrație publică locală
- SC Compania de Apă Someș SA
- donator

PREȘEDINTE DE ȘEDINȚĂ*

Bălăjel Teodor



CONTRASEMNEAZĂ,
SECRETAR
Potroviță Stelian

LISTA
bunurilor imobile care se includ în domeniul public al municipiului Zalău
CAP. III. SISTEME DE ALIMENTARE CU APA


Nr. Crt.	Codul de clasificare	Denumirea bunului	Elemente de identificare	Anul dobândirii sau după caz al dării în folosință	Valoarea de inventar LEI	Situația juridică actuală
1.	1.8.6	Extindere rețea apă potabilă	str.Cerbului, parcela Emezo, lungime=365m, PE Dn90	2007	4.084,86	Donație din proprietate privată Pop Maria

PREȘEDINTE DE ȘEDINȚĂ



CONTRASEMNEAZĂ
SECRETARUL MUNICIPIULUI

Potroviță Stelian

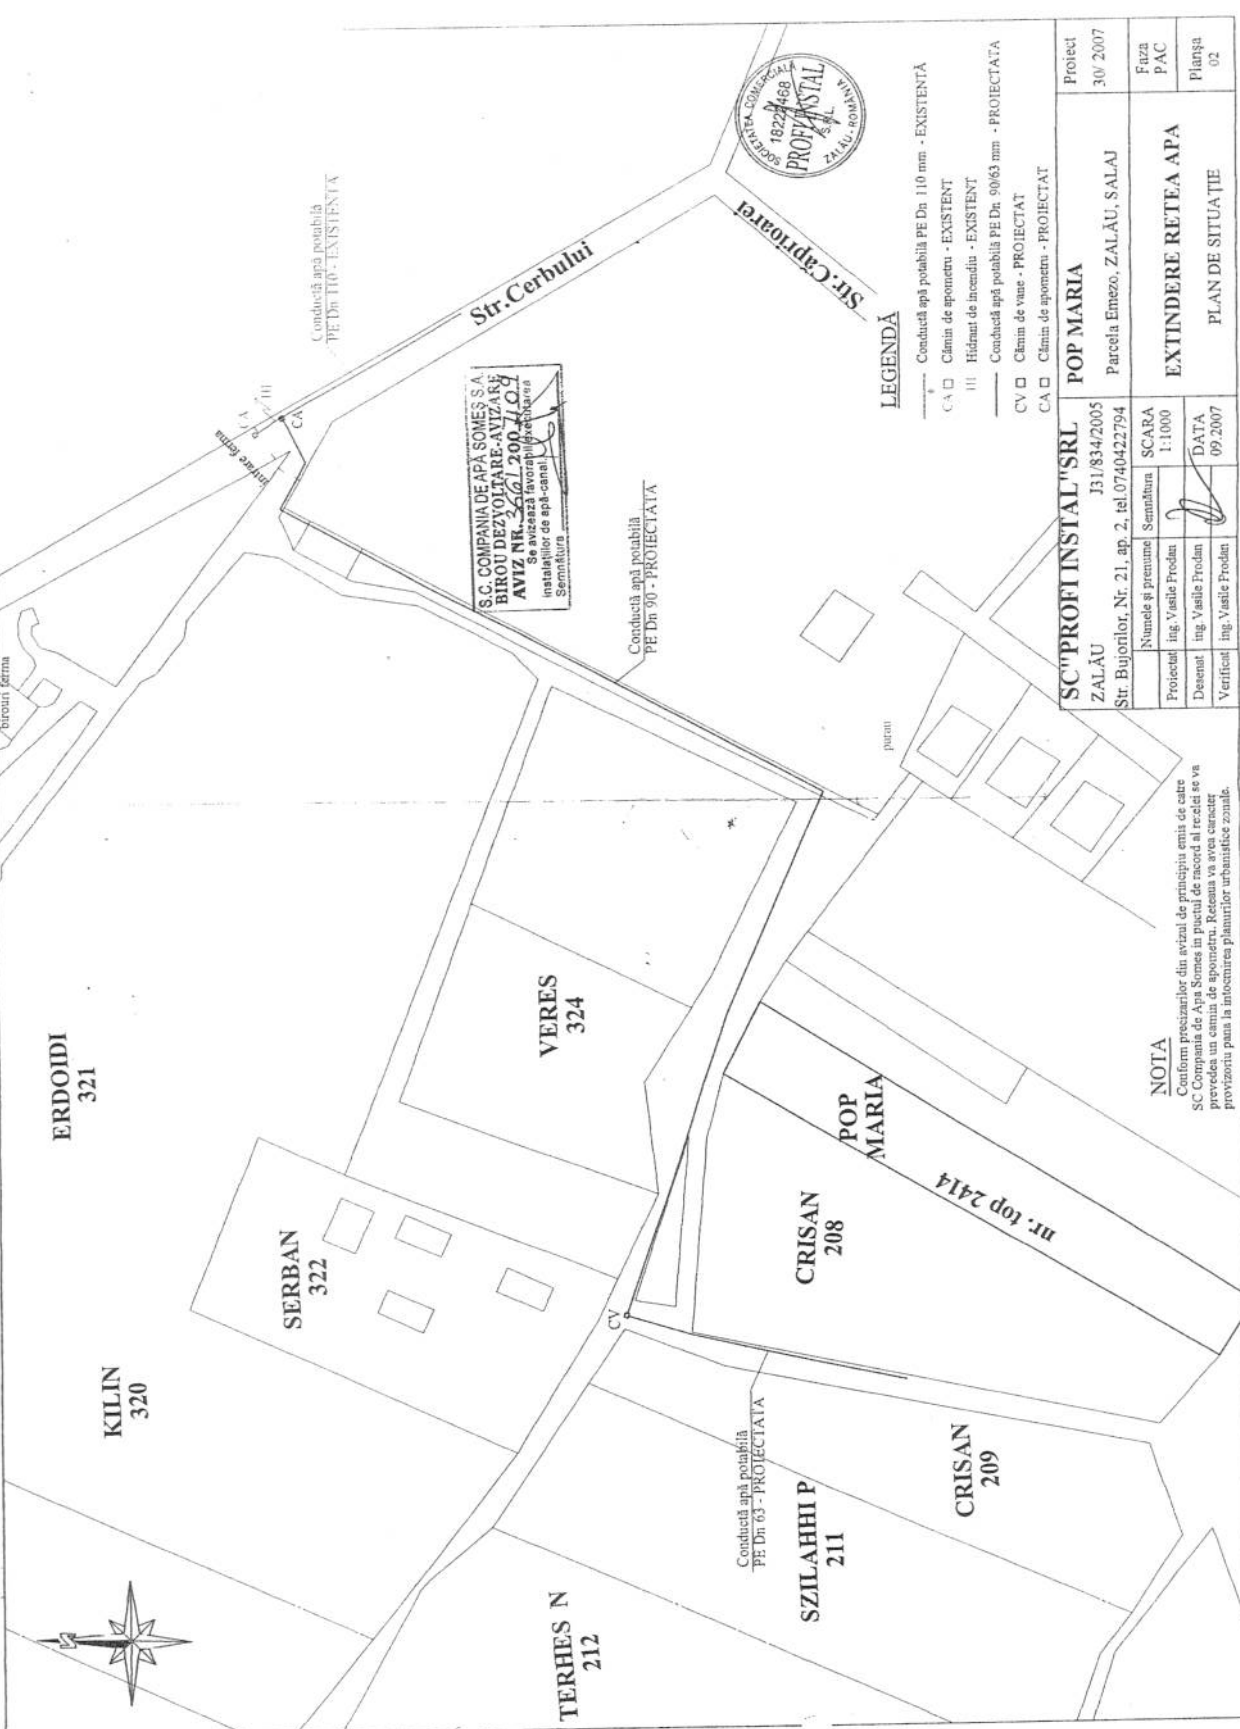

ANEXA A la HCL 221/19.11.2012
 PREȘEDINTE DE ȘEDINȚĂ
 BĂLĂJEL TEODOR



CONTRASEMNEAZĂ
 SECRETAR
 POTROVIȚĂ STELIAN

ANEXA 1 la HCL 22/19.11.2012
 PRESEDINTE DE SEDINTĂ
 BĂLĂŢEL TEODOR



CONTRASEMNEAZĂ
 SECRETAR
 POTROVITA STELIAN



SC"PROFI INSTAL"SRL ZALĂU J31/834/2005 Str. Bujorilor, Nr. 21, ap. 2, tel.0740422794				POP MARIA Parcela Emezo, Zalau, Salaj		Proiect 30/ 2007
	Numele şi prenume	Semnătura	SCARA	EXTINDERE REȚEA APĂ POTABILĂ PLAN DE INCADRARE IN ZONA		Faza PT
Proiectat	ing. Vasile Prodan		1:5000			
Desenat	ing. Vasile Prodan		DATA			
Verificat	ing. Vasile Prodan		08. 2007			Planşa 02