



MUNICIPIUL ZALĂU CONSILIUL LOCAL

450016 - Zalău, Piața Iuliu Maniu nr.3, Județul Sălaj
Telefon: (40)/260/610550 Fax: (40)/260/661869
http://www.zalausj.ro e-mail: primaria@zalausj.ro

HOTĂRÂREA NR.161 din 16 iunie 2014

Privind acceptarea unei donații în domeniul public al Municipiului Zalău oferită de proprietarii Ciuciu Adrian Florin și Ciuciu Mihaela Carmen

Având în vedere :Referatul Serviciului Urbanism și Amenajarea Teritoriului nr.24.079/2014, Oferta de donație autenticată cu Încheierea de autentificare nr.1776 din 6.06.2014 a notarului public Pusok-Crean Flavia,

Rapoartele comisiilor de specialitate ale Consiliului local al municipiului Zalău;

În baza prevederilor art. 863 lit. c din Legea nr. 287/2009 privind Codul Civil;

Văzând dispozițiile art.121alin.3 din Legea nr.215/2001 privind administrația publică locală, republicată;

În temeiul art. 45 alin. 3 din Legea nr. 215/2001 privind administrația publică locală, republicată;

HOTĂRĂȘTE

Art.1. Se acceptă donația fără sarcini, oferita de proprietarii **Ciuciu Adrian Florin și Ciuciu Mihaela Carmen** prin **Oferta de donatie** autenticată cu Încheierea de autentificare nr. 1776 din 6.06.2014, în patrimoniul public al Municipiului Zalău și administrarea Consiliului local al Municipiului Zalău, constând în imobilul **teren intravilan în suprafață de 94 mp, identificat cu nr.cadastral 58931 din CF nr.58931 Zalău.**

Valoarea declarata a terenului donat este de 2836 lei ,iar donatia s-a realizat în vederea asigurării tramei străzii Petru Rareș.

Art.2. Se însușește documentația de identificare a terenului care face obiectul donației, anexă la prezenta hotărâre.

Art.3. Cheltuielile privind încheierea actelor de donație în formă autentică și înscrierea acestora în evidențele de carte funciară se vor suporta de către Consiliul local al Municipiului Zalău.

Art.4. Se împuternicește Primarul municipiului Zalău să semneze prin delegat, actele autentice de acceptare a donației în fața notarului public.

Art.5. Cu ducerea la îndeplinire a prezentei hotărâri se încredințează Serviciul urbanism și Amenajarea teritoriului, Serviciul fond funciar care vor proceda la preluarea efectivă a terenului.

Art.6. Prezenta hotărâre se comunică cu:

- Instituția Prefectului județul Sălaj
- Primarul municipiului Zalău
- Instituția Arhitectului șef
- Direcția patrimoniu, Direcția economica
- Direcția administrație publică locală
- donator.

PREȘEDINTE DE ȘEDINȚĂ

Bîrsan Cristian Claudiu



DAPL/AC/2 EX.

CONTRASEMNEAZĂ,


SECRETAR:

Potroviță Stelian

**Plan de amplasament si delimitare a imobilului
cu propunerea de dezlipire/alipire**

Scara 1: 1000

Nr. cadastral	Suprafata masurata	Adresa imobilului	
	1094 mp.	Zalau, intravilan, jud. Salaj.	
Cartea funciara nr.	54409	UAT	ZALAU

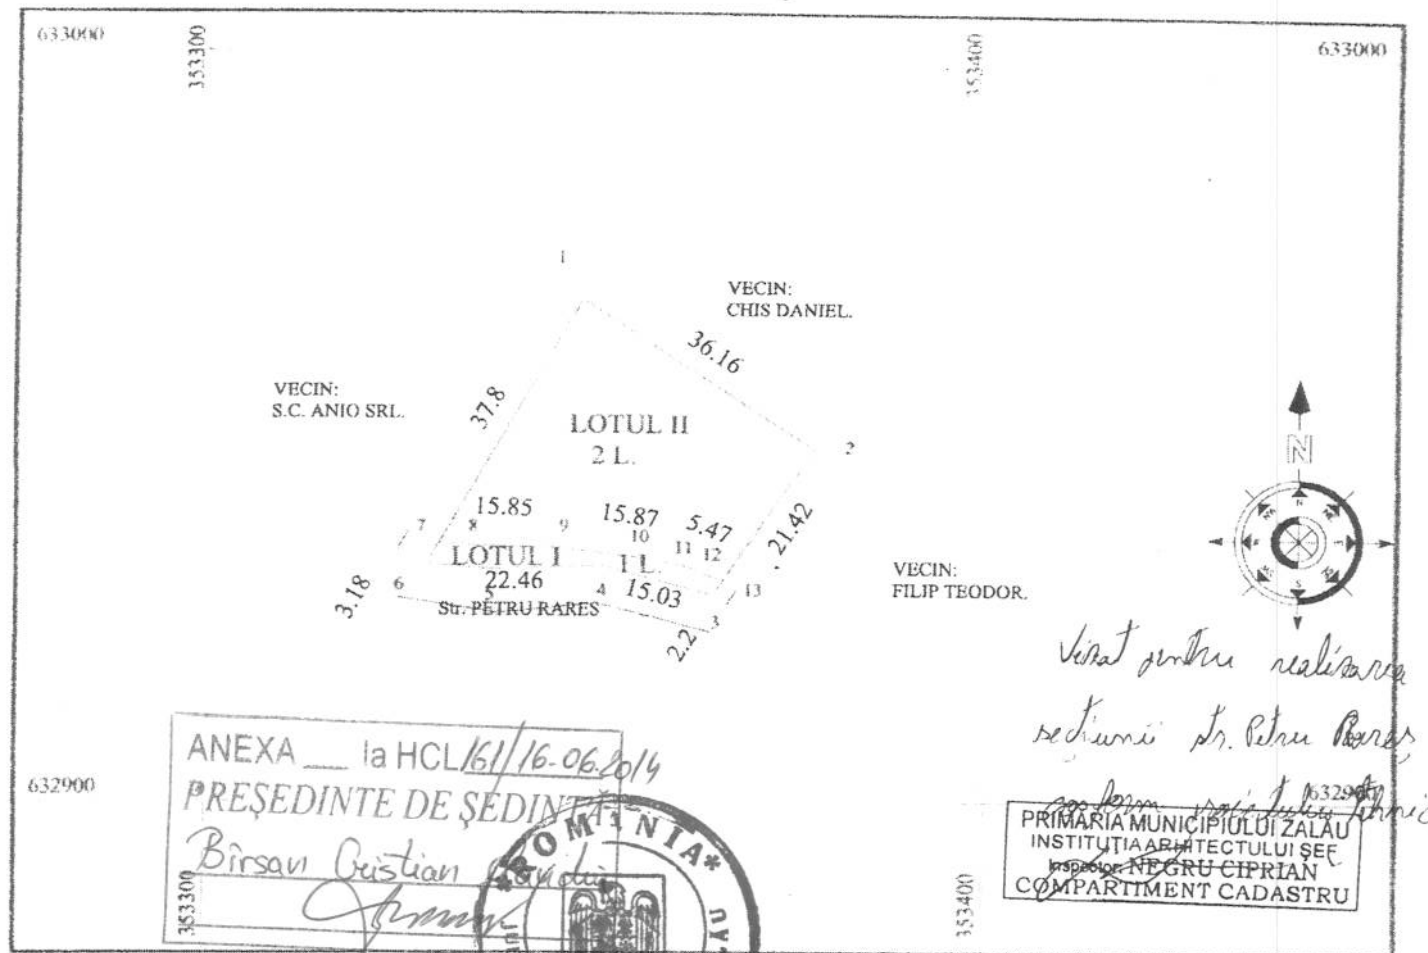

Tabel de miscare parcelata pentru dezlipire/alipire imobil

Situatia actuala (inainte de dezlipire/alipire)				Situatia viitoare (dupa dezlipire/alipire)					
Nr. cad.	Suprafata (mp.)	Categoria de folosinta	Descrierea imobilului	Nr. cad.		Suprafata (mp.) din act masurata		Categ. de folos.	Descrierea imobilului
54409	1094	L	Teren intravilan	58932	Total I	1000	1000	1 L	Teren intravilan
				58931	Total II	94	94	2 L	Teren intravilan
Total						1094	1094		

EXECUTANT

Jarca Traian

**CONTRASEMNEAZĂ
SECRETAR
POTROVITA STELIAN**

Parafa

4746/0103-12

CARTE FUNCARA NR. 58931 Comuna/Oras/Municipiu: Zalau



EXTRAS DE CARTE FUNCARA

pentru AUTENTIFICARE

Oficiul de Cadastru si Publicitate Imobiliara SALAJ
Biroul de Cadastru si Publicitate Imobiliara Zalau

Anexa la actul autentic	Nr/.....	Nr. cerere	18896
Notar Public,	Pusok Crecan Flavia Monica	Ziua	05
		Luna	06
		Anul	2014

A. Partea I. (Foale de avere)**TEREN** Intravilan**Adresa:** Zalau, Teren Intravilan

Nr crt	Nr.cadastral Nr.topografic	Suprafata* (mp)	Observatii / Referinte
A1	58931	Din acte: 94; Masurata: 94	

B. Partea II. (Foale de proprietate)

Inscrieri privitoare la proprietate	Observatii / Referinta
5880 / 13.03.2012	
Act notarial nr. 134, din 27.01.2012, emis de NP Clupe Dan Andrei	
B2 Intabulare, drept de PROPRIETATE, prin cumpărare, dobandit prin Conventie, cota actuala 1 / 1	A1
1 CIUCIU ADRIAN FLORIN, si soția	pozitie transcrisa din CF 54409/ Zalau, Inscrisa prin Incheierea nr. 2038 din 30/01/2012;
2 CIUCIU MIHAELA CARMEN	

C. Partea III. (Foale de sarcini)

Inscrieri privitoare la sarcini	Observatii / Referinta
NU SUNT	



CARTE FUNCIARA NR. 58931 Comuna/Oras/Municipiu: Zalau


Anexa Nr. 1 la Partea I

TEREN intravilan

Adresa: Zalau, Teren Intravilan

Nr. cadastral	Suprafata masurata (mp) *	Observatii / Referinta
58931	94	-

* Suprafata este determinata in planul de proiectie Stereo 70.

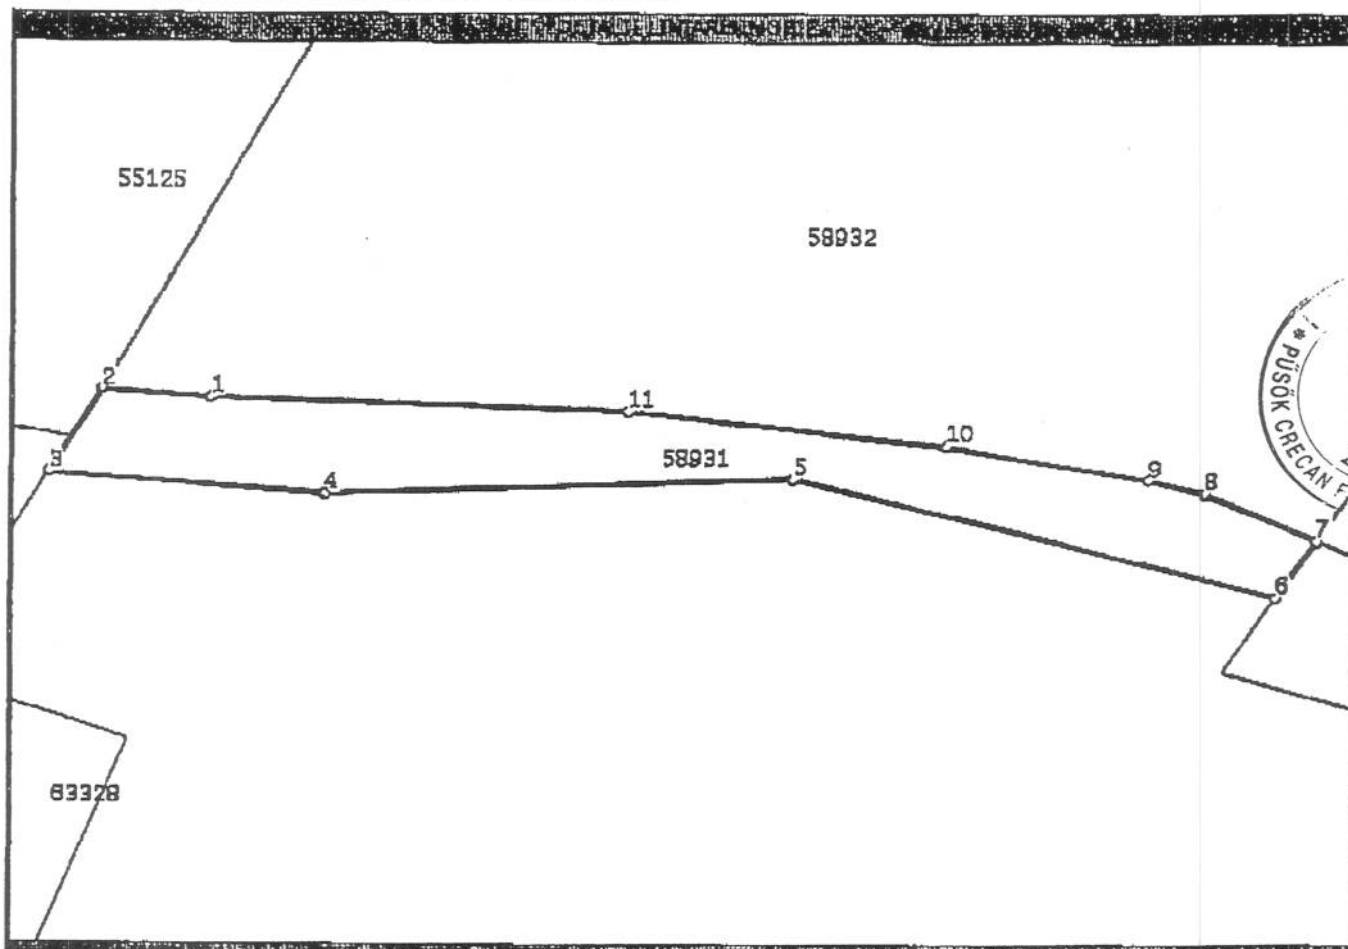

Date referitoare la teren

Nr. crt	Categoria de folosinta	Intra vilan	Suprafata (mp)	Nr. tarla	Nr. parcela	Nr. Topografie	Observatii / Referinta
1	Ilvada	DA	Din acte:-; Masurata:94	-	1 L	-	TEREN INTRAVILAN

Lungime Segmente

1) Valorile lungimilor segmentelor sunt obtinute din proiectie in plan.

Punct Inceput	Punct sfarsit	Lungime segment (m)
1	2	3,3
2	3	3,2
3	4	8,3
4	5	14,2
5	6	15,0
6	7	2,2
7	8	3,7
8	9	1,8
9	10	6,2
10	11	9,7
11	1	12,6



CARTE FUNCIARA NR. 58931 Comuna/Oras/Municipiu: Zalau

**** Lungimile segmentelor sunt determinate in planul de proiectie Stereo 70 si sunt rotunjite la 10 centimetri.**
***** Distanța dintre puncte este formata din segmente cumulate ce sunt mai mici decat valoarea 10 centimetri.**

Certific că prezentul extras corespunde intrutotul cu pozitiile in vigoare din cartea funciară originală, păstrată de acest birou.

Prezentul extras de carte funciară poate fi folosit exclusiv la autentificarea actelor notariale, conform art.35 din Legea cadastrului si a publicității imobiliare nr.7/1996 republicată, cu modificările si completările ulterioare, la notarul public NOTAR Pusok Crecan Flavia Monica

Termenul de valabilitate al extrasului de carte funciară, eliberat in scopul autentificării actelor notariale, este de 10 zile lucrătoare, calculate incepand cu ziua si ora inregistrării cererii in registrul general de intrare si terminand cu sfarsitul celei de-a zecea zi.

S-a achitat tariful de 200 RON, chitanta nr. SJ117755/05-06-2014, pentru serviciul de publicitate imobiliară cu codul nr. 273,

Data soluționării,
05/06/2014

Asistent-registrator,
MARIANA COZMA

Referent,



(semnătură)



(perete și semnătură)