



MUNICIPIUL ZALĂU

CONSILIUL LOCAL

450016 - Zalău, Piața Iuliu Maniu nr.3, Județul Sălaj
Telefon: (40)/260/610550 Fax: (40)/260/661869
http://www.zalausj.ro e-mail: primaria@zalausj.ro

HOTĂRÂREA nr. 98

Din 30 martie 2017

privind aprobarea efectuării unor lucrări de utilitate publică în municipiul Zalău- strada I.Nechita de la intersecția cu str.V.Gelu (zona bl.F29-F30) - constând în realizarea de parcări publice și executarea unor lucrări de modernizare a trotuarelor, inclusiv pe amplasamente ocupate de construcțiile provizorii reprezentând garaje/copertine

Consiliul local al municipiului Zalău;

Având în vedere:

- Referatul Direcției Patrimoniu nr.19393 din 24.03.2017;
- Hotărârea Consiliului Local al municipiului Zalău privind aprobarea documentației tehnico-economice aferentă lucrării „*Reparații capitale strada I.Nechita de la intersecția cu str.V.Gelu (zona bl.F29-F30)* din Municipiul Zalău județul Sălaj”;
- prevederile Contractului nr.36269/10.08.2010 privind delegarea gestiunii serviciilor de salubritate stradală, administrarea domeniului public și privat al municipiului Zalău și canalizare pluvială la SC Citadin Zalău SRL;
- Programul de activitate al SC Citadin Zalău SRL pe anul 2017;
- Avizele comisiilor de specialitate;

În baza art.36 alin.2 lit.c, art.45 alin.3 din Legea nr.215/2001 privind administrația publică locală republicată;

HOTĂRĂȘTE

Art.1. Aprobarea efectuării unor lucrări de utilitate publică în municipiul Zalău - *strada I.Nechita de la intersecția cu str.V.Gelu (zona bl.F29-F30)* constând în realizarea de parcări publice și executarea unor lucrări de modernizare a trotuarelor conform documentației ce constituie anexa nr.1 la prezenta hotărâre, inclusiv pe amplasamente ocupate de construcțiile provizorii reprezentând garaje/copertine prevăzute în anexa nr.2 la prezenta hotărâre.

Art.2. Cu ducerea la îndeplinire a prezentei hotărâri se încredințează Direcția Patrimoniu și SC Citadin Zalău SRL.

Art.3. Prezenta hotărâre se comunică cu:

- Instituția Prefectului județului Sălaj
- Primarul municipiului Zalău
- Direcția Administrație Publică Locală
- Direcția Patrimoniu
- Direcția Economică
- SC Citadin Zalău SRL
- DGADP Zalău

PREȘEDINTE DE ȘEDINȚĂ

Balajel Teodor



DAPL/SJ/ML/5ex

CONTRASEMNEAZĂ

SECRETAR,

Potroviță Stelian

SC.CITADIN ZALAU.SRL

**Reparatii capitale
Strada Ioan Nechita
de la intersectie cu
Str.Voievod Gelu
(zona bl.F29- F30)**

**Municipiul Zalau
Judetul Salaj**

ANEXA 1 la HCL 94/30.03.2014
PRESEDINTE DE SEDINTA
Balajel Teodor

CONTRASEMNEAZA
SECRETAR
POTROVITA STELIAN

Martie 2017

SC.CITADIN ZALAU.SRL

Obiectiv:

**Str.Ioan Nechita de la intersectie cu Str.Voievod
Gelu (zona bl.F29- F30)**

LISTA DE SEMNATURI

Director executiv :

ing. Miclea Ioan Gheorghe

Director Productie:

ing. Fagarasan Viorel

Proiectat:

ing. Pop Paul

Documentatie economica :

ing. Pop Paula Liviana



ANEXA 1 la HCL 98/30.03.2014
PRESEDINTE DE SEDINTA
Balajel 100005



CONTRASEMNEAZĂ
SECRETAR
POTROVITA STELIAN

MEMORIU TEHNIC

Partile scrise

1. DESCRIEREA GENERALA A LUCRARILOR

1.1. Elemente generale

1.1.1. Denumirea obiectivului de investitii

„Strada Ioan Nechita de la intersectie cu Str.Voievod Gelu (zona bl.F29- F30). -
Amenajare parcare si zid de sprijin , judetul Salaj”

1.1.2. Amplasamentul

Amplasamentul lucrarilor se afla pe teritoriul municipiului Zalau.

1.1.3. Titularul investitiei:

PRIMARIA MUNICIPIULUI ZALAU

1.1.4. Beneficiarul investitiei:

PRIMARIA MUNICIPIULUI ZALAU

1.1.5. Elaboratorul documentatiei:



S.C. CITADIN ZALAU S.R.L

1.2. Descrierea lucrarilor

Lucrarea se incadreaza in categoria de importanta „C”, constructie de importanta normala.

1.2.1. Amplasamentul

Amplasamentul lucrarilor se afla pe teritoriul municipiului Zalau, pe traseul actual al strazii studiate. Aceasta strada este in proprietatea publica al municipiului Zalau. Portiunea de strada studiata se afla la intersectie cu Str.Voievod Gelu pana la intersectie cu Str.Simion Barnutiu , in zona Bl.F29-F30.

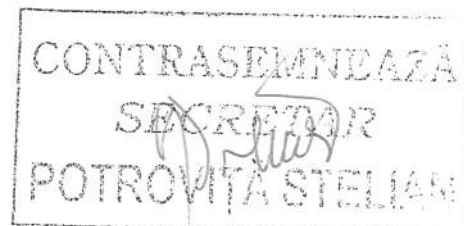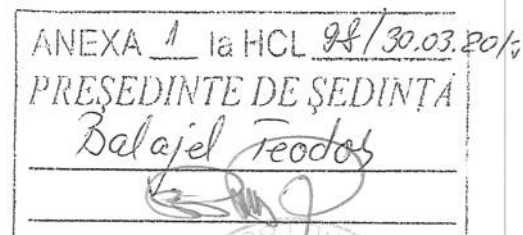

1.2.2. Date tehnice si descrierea situatiei existente

Prin tema de proiectare beneficiarul a cerut reabilitarea intersectiei strazii in vederea asigurarii unor conditii corespunzatoare de circulatie .Zona pe care se va realiza reparatia este momentan ocupata cu copertine , acestea vor fi demolate si in locul lor va fi amenajata o platforma pentru parcare a masinilor.Tema de proiectare cuprinde reparatii capitale a suprafetelor din zona copertinelor si realizarea zidului pentru sustinerea zonei verzi .

In prezent strada I.Nechita pe portiunea studiata are ca suprafate de rulare imbracaminte de beton asfaltic, beton de ciment , placi din beton monolit si impietruire innoroita aflate in stare de degradare .

Degradarile existente sunt specifice tipului de imbracaminte existent . Suprafata de rulare are multiple degradari si denivelari atat in profil longitudinal cat si in profil transversal.

Profilul transversal tip se prezinta in felul urmator :

- din punct de vedere geometric , platforma parcarii va avea latime variabila 5.50 m si 10 m si o lungime de aproximativ 160 m .

Sistemul rutier existent :

- platforma parcarii
- 30 cm umplutura balast + pamant + dale beton .

1.2.3. Necesitatea si oportunitatea investitiei

- datorita cresterii numarului de autovehicule mult mai pronuntat din ultimul timp
- din punct de vedere al protectiei mediului, prin asfaltare se va indeparta praful din perioadele secetoase, respectiv noroiul in perioadele ploioase si suprafata modernizata va oferi o alta imagine a zonei
- amenajarea unei platforme de parcare in urma necesitatilor crescute in zona respectiva.

1.2.4. Statutul juridic al terenului ce urmeaza a fi ocupat de obiectiv

Zona pe care este amplasata lucrarea apartine domeniului public, este in administrarea Primariei Municipiului Zalau.

1.2.5. Caracteristicile geofizice ale terenului din amplasament

În municipiul Zalău, pe strada Ioan Nechita la intersecție cu strada Voievod Gelu. Regiunea se caracterizează prin adâncimi maxime de îngheț de 90-100 cm conform STAS 6054-77, iar sub aspect seismic aparține zonei VI potrivit raionării României stabilite de STAS 11100/1-93.

Normativul P100-2013 încadrează această regiune în macrozona F caracterizată printr-un coeficient $K_s = 0,08$ și o valoare a perioadei de colt $T_c = 0,7$ secunde.

1.2.6. Studii topografice

Ca reper de trasare și reper de nivelment se vor folosi punctele fixe existente în teren.

1.2.7. Caracteristicile principale ale construcției

Structura rutieră pentru platforma carosabilă propusă:

- 4 cm strat de uzură – BA 16
- 6 cm strat de bază – B.A.D.25.
- 5 cm strat de împănare piatră moigrad-sort 0-40 mm
- 50 cm strat de fundație piatră moigrad-sort 0-63 mm
- 20 cm strat de stabilizare fundație realizat din betoane recuperate
- 20 cm strat suport realizat din ballast stabilizat cu ciment.

Pentru susținerea zonei verzi se va realiza un zid de sprijin din blocheti cu dimensiunea de 457 x 305 x 203 cm, zidul va avea lungimea de 160 m. Partea superioară a zidului va fi acoperită cu capace din blocheti. Fundația zidului de sprijin va avea următoare dimensiuni 160 m x 0.6 m x 0.35 și va fi executată din beton armat de clasă C18/22.5.

Soluția adoptată urmărește realizarea unei tehnologii unitare pe tot traseul și utilizarea aceluși tipuri de materiale aduse ca aport în compoziția complexului rutier.

Deoarece suprafața de rulare are ca suport stratul de mixtură asfaltică, va fi necesară întreținerea permanentă și susținută a acestui strat.

1.2.8. Descrierea lucrărilor proiectate

Prin realizarea investiției privind repararea străzii, aceasta va fi adusă la parametrii tehnici impuși de normativele în vigoare și va avea aspect și rol funcțional modern, care să satisfacă cerințele impuse de normativele în vigoare, fără praf, noroi, ape uzate sau pluviale pe suprafața drumului.

1.2.9. Structura constructiva

În prezent, Strada Ioan Nechita pe porțiunea studiată are ca suprafață de rulare îmbrăcaminte de beton asfaltic, aflată într-o stare avansată de degradare.

Degradările existente sunt specifice tipului de îmbrăcaminte existentă. Suprafața de rulare are multiple degradări și denivelări atât în profil longitudinal cât și în profil transversal.

Profilul transversal tip se prezintă în felul următor:

- din punct de vedere geometric, platforma amenajată va avea o lungime de 160 m și o lățime variabilă cu valori cuprinse între 5.50 m și 10 m.

În documentație s-a prevăzut realizarea următoarelor lucrări mai importante, considerate ca eficiente din punct de vedere tehnico-economic:

- curățirea suprafeței de rulare, decaparea stratului vegetal
- turnarea fundației zidului de sprijin
- realizarea zidului de sprijin din blocheti
- casetarea platformei parcarii ce urmează a fi realizată
- realizarea straturilor de fundație și compactarea lor
- realizarea stratului de legătură și a stratului de uzură pe platforma carosabilă.

1.2.10. Instalații aferente construcțiilor

Pentru realizarea proiectului sunt necesare lucrări de reglementare a rețelilor subterane și supraterrane.

1.2.11. Amenajări pentru organizare de șantier

Privind necesitatea ocupării unor terenuri pentru organizarea de șantier, amplasamentul va fi pus în locuri stabilite de comun acord executant-beneficiar.

1.2.12. Amenajări pentru protecția mediului

Lucrările proiectate nu prezintă surse de poluanți pentru apele de suprafață.

Curățenia pe șantier se va asigura prin grija executantului.

Nu se impun măsuri speciale pentru protecția împotriva zgomotului și vibrațiilor, precum și pentru protecția aerului, solului, ecosistemelor acvatice și terestre, având ca sursă de poluare traficul rutier.

1.2.13. Durata de realizare si etapele principale

Durata de realizare a investitiei este de 60 zile.

1.2.14. Masuri de protectia muncii si P.S.I

Executantul se va ocupa de intocmirea documentatiei pentru protectia muncii, prevenirea incendiilor si siguranta circulatiei pentru perioada de executie a lucrarilor. Se interzice inceperea activitatii pe santier pana nu sunt verificate toate conditiile de respectare a normelor de tehnica securitatii muncii.

La executarea lucrarilor, se va face instruirea intregului personal, a muncitorilor, a tuturor persoanelor care au acces la punctul de lucru, pentru respectarea stricta a normelor si instructiunilor de protectia muncii dintre care se mentioneaza:

1. Legea nr.90/1996, cu privire la protectia muncii si normele metodologice de aplicare
2. „ Primul ajutor la locul accidentului”, editia 1999
3. Instructiuni proprii A.N.D. Ordin 116/1999
4. „Norme metodologice de protectia muncii”, editia 1996
5. „ Norme specifice de protectia muncii pentru manipularea prin purtarea si cu mijloace nemecanizate si depozitarea materialelor”.nr.57/1998.
6. „ Norme specifice de protectia muncii pentru exploatarea si intretinerea drumurilor si podurilor” cod 79/1998, cap.2.3., 2.6. si 2.7.
7. „Norme de prevenire si stingere a incendiilor si de dotare cu mijloace P.S.I.”, aprobate cu Ordinul nr. 12/1980 M.T. art.16, 17 cap.V si „Dispozitii generale P.S.I. – 001” publicate in Monitorul Oficial nr.78 din 22.02.2000.
8. „ Norme metodologice privind conditiile de inchidere a circulatiei si de instituire a restrictiilor de circulatie in vederea executarii de lucrari in zona drumului public” aprobate cu Ordinul nr.1112/411 al M.I. – M.T./octombrie 2000
9. „ Norme specifice de securitatea muncii pentru transporturi rutiere”,nr. 23 aprobate cu Ordinul nr. 355 din data de 24.10.1995 al M.M.P.S.


1.2.15. Controlul calitatii lucrarilor

Controlul calitatii lucrarilor se va face conform standardelor, normelor si normativelor in vigoare la data executiei, concluziile fiind consemnate in procese verbale conform programului de control.


Intocmit,


ing. Pop Paula Liviana

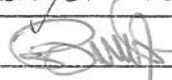

ANEXA 1 la HCL 94/30.03.2014
PRESEDINTE DE SEDINTA
Balajel Teodor

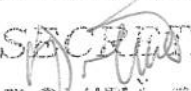


CONTRASEMNEAZA
SECRETAR
POTROVITA STELIAN

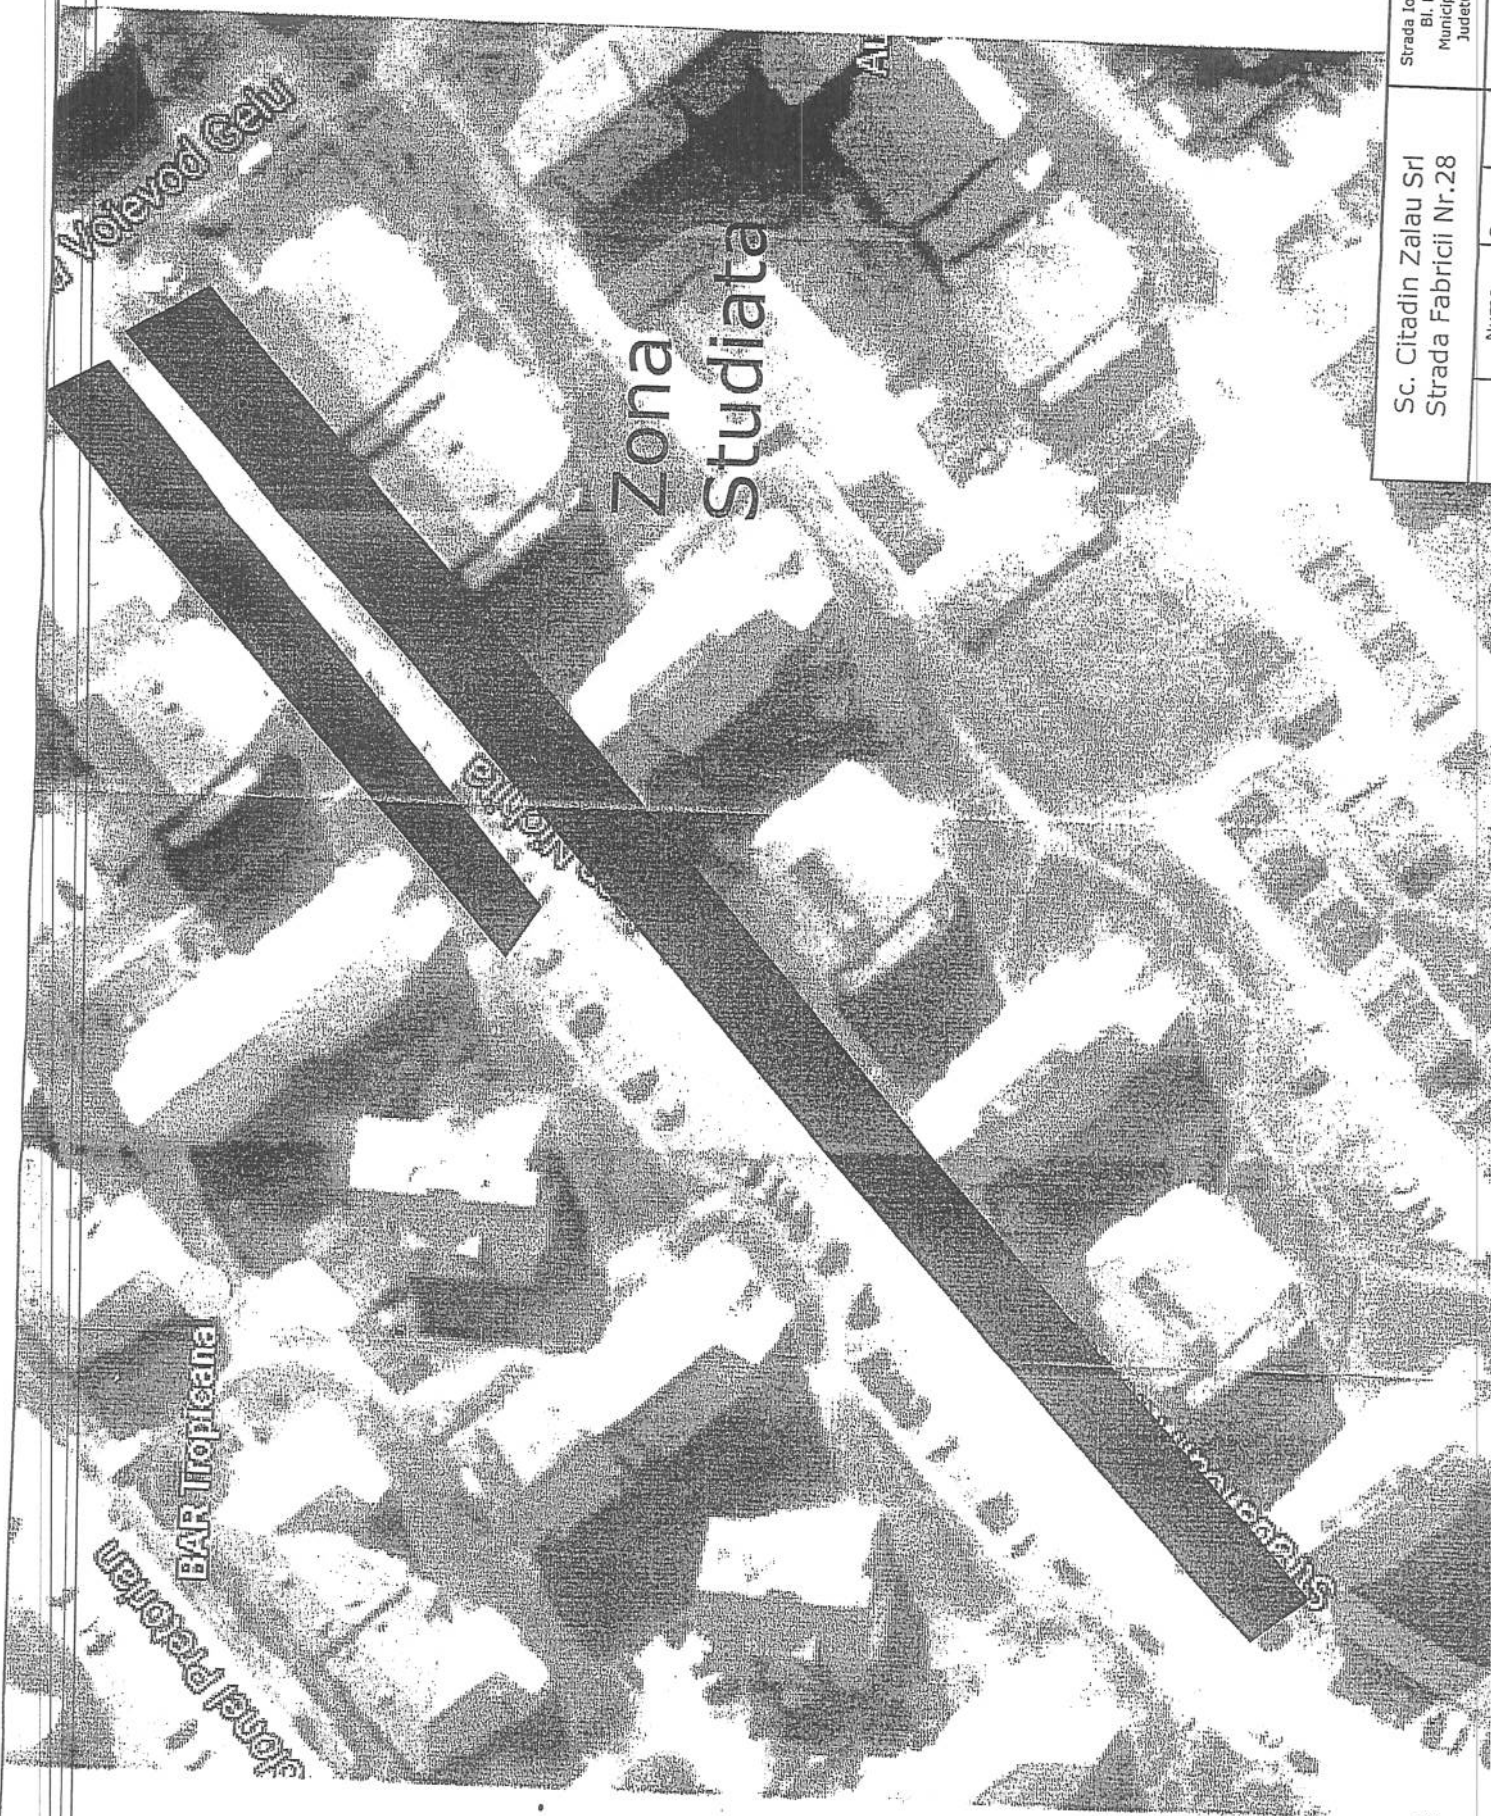


Zona
Studiata

Sc. Citadin Zalău Srl
Strada Fabricii Nr.28

Strada Ioan Nechita
Bl. F2-F8
Municipiul Zalău
Judetul Sălaj


Nr.
Pl.
1

- Limita Carosabil
 Limita
 Studiu/Proprietate
 Limita Trovar
 Reabilitat
 Limita Zona Verde
 Limita Proprietate
 Construite
 Zid de Sprijin de
 greutate din Beton
 Garaje/Copertine
 propuse spre
 demolare
 Stalp Curent
 Parcare Existenta

Legenda:

1 Plan General de Situatii-Existent

Scale: 1:50
0 50 100

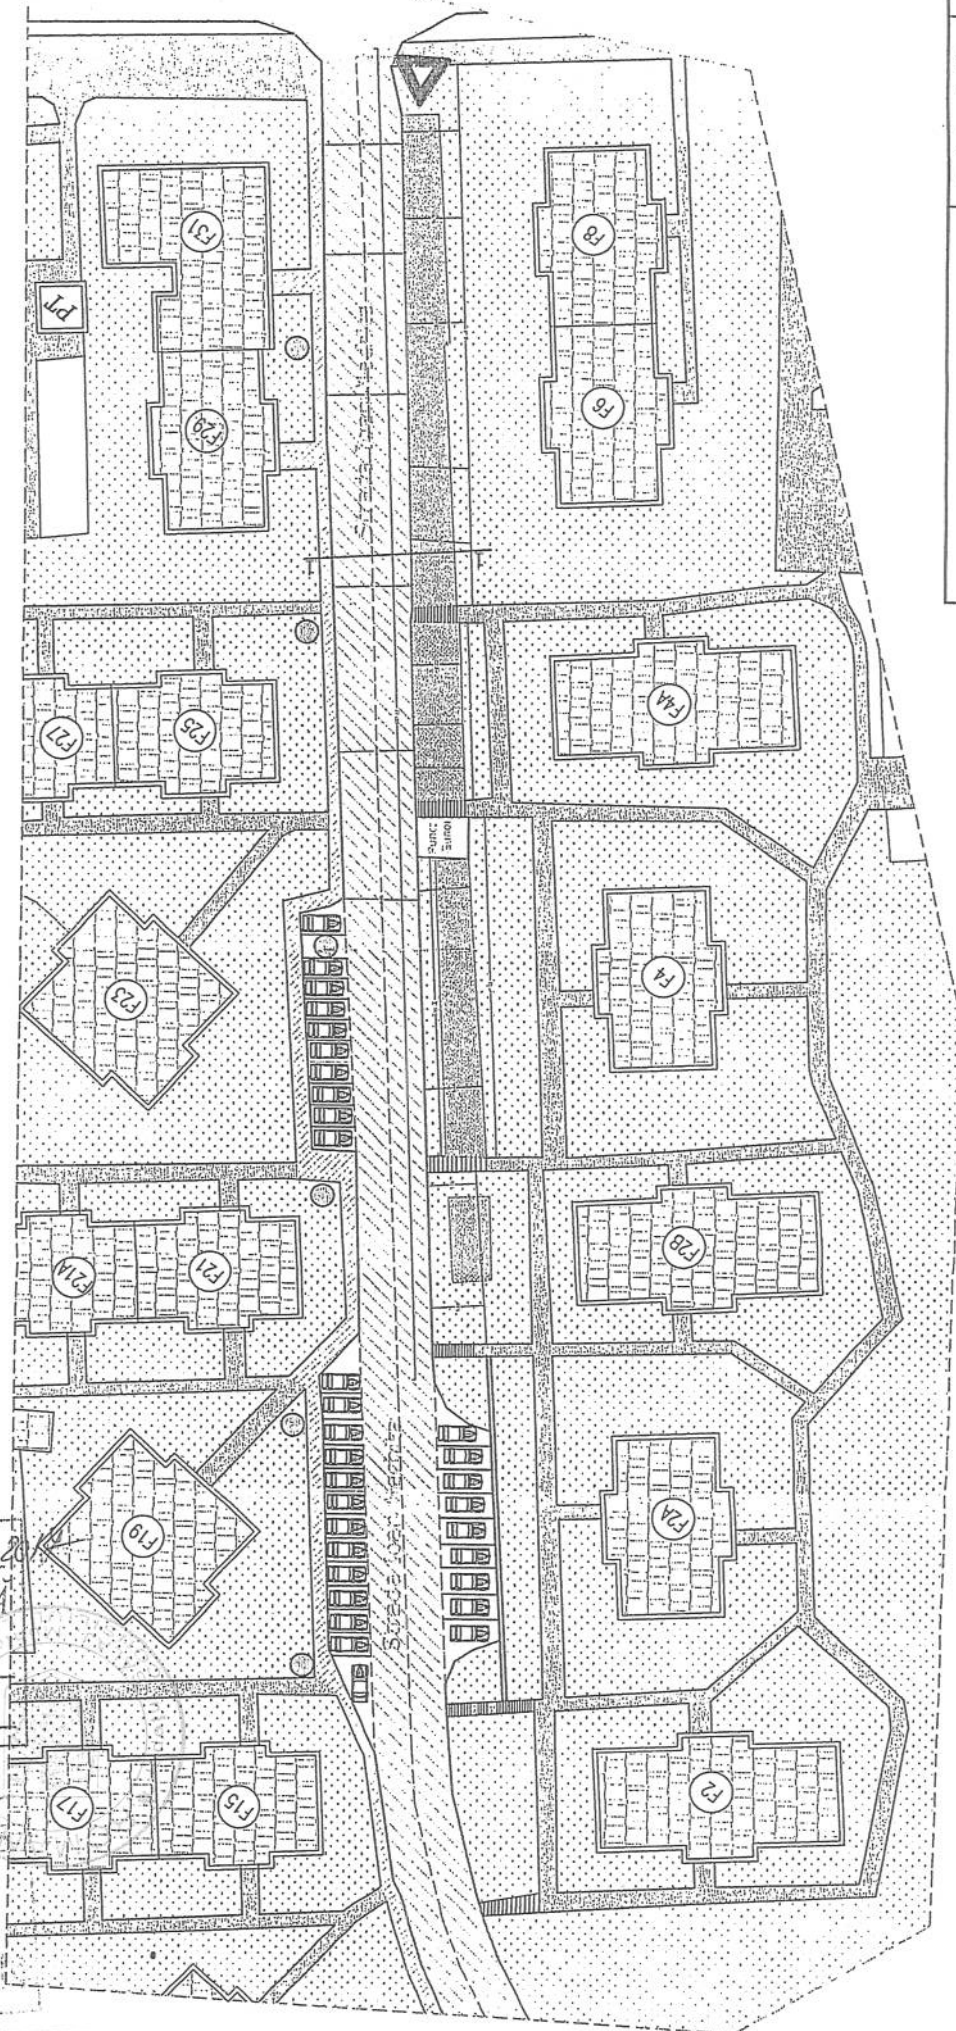

Sc. Citadin Zalau Srl
Strada Fabricii Nr.28

Strada Ioan Nechita
Bl. F2-F3
Municipiul Zalau
Judetul Salaj

Nr. Pl. 2

Nume Semnt. scara 1:50

Plan General

ANEXA 1 la HCL 98/30.03.2014

PRESEDINTE DE SEDINTA

Balajel reodor

CONTRASEMNEAZA

SECRETAR

POTROVITA STELIA

ANEXA 1 la HCL 98/30.03.2014
 PRESEDINTE DE SEDINTĂ
Balajel reodos

CONTRASEMNEAZĂ
 SECRETAR
 POTROVITA STELIAN


Plan General de Situatii-Propus 1

2

Scale: 1:50
 0 50 100

Legenda:

- Limita Carosabil
- Limita Studiu/Proprietati
- Limita Trotuar
- Reabilitat
- Limita Zona Verde
- Limita Proprietati
- Construite
- Zid de Sprijin de greutate din Beton
- Garaje/Copertine propuse spre demolare
- Stalp Curent
- Parcare Propusa

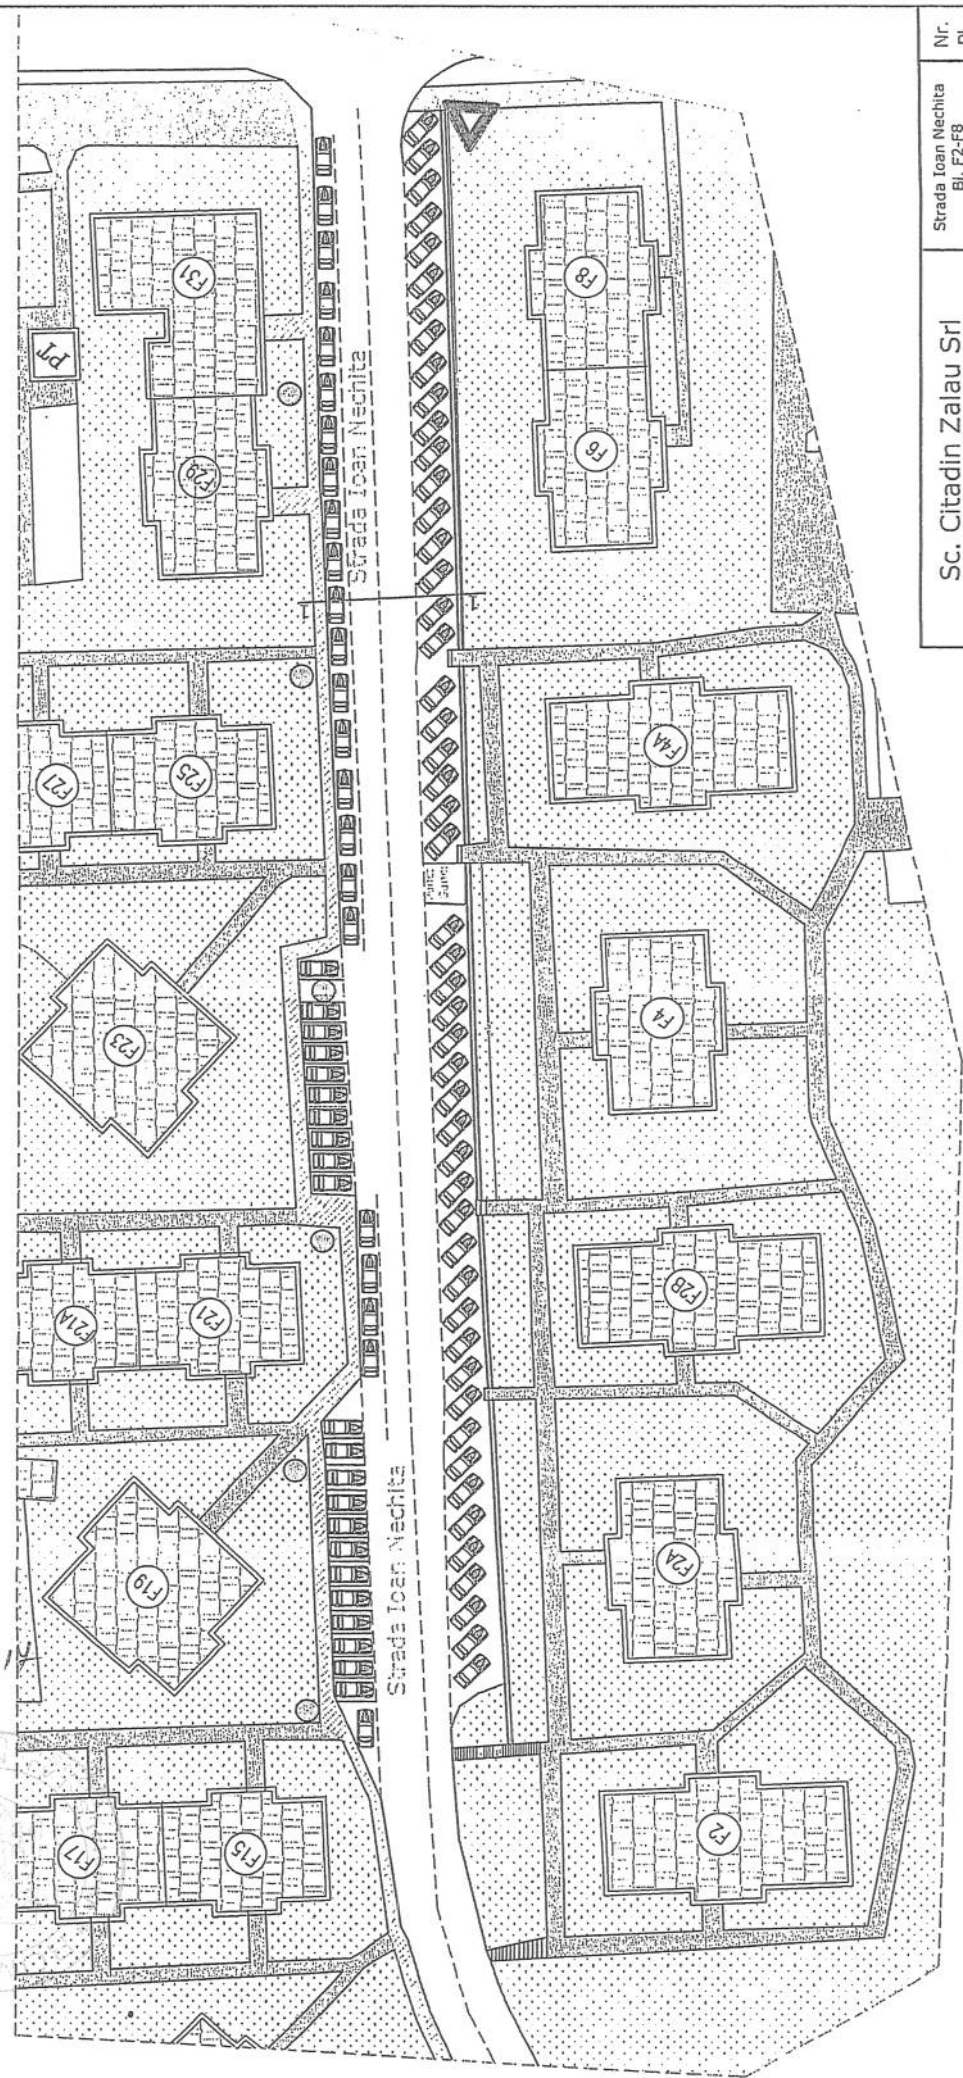

Nr. Pl. 5	Strada Ioan Nechita Bl. F2-F8 Municipiul Zalau Judetul Salaj	Sc. Citadin Zalau Srl Strada Fabricii Nr.28
Plan General	Nume	scara 1:50

Plan General de Situat ie-Propus 2

Scale: 1:50
0 50 100

3

ANEXA 1 la HCL 98 / 30.03.2014

PRESEDINTE DE SEDINTA


Balajel Teodor

CONTRASEMNEAZA

SECRETAR

POTROVITA STELIAN

- Legenda:**
- Limita Carosabil
 - Limita
 - Studiu/Proprietat
 - Limita Trotuar
 - Reabilitat
 - Limita Zona Verde
 - Construite
 - Zid de Sprijin de greutate din Beton
 - Garaje/Copertine propuse spre demolare
 - Stalp Curent
 - Parcare Propusa

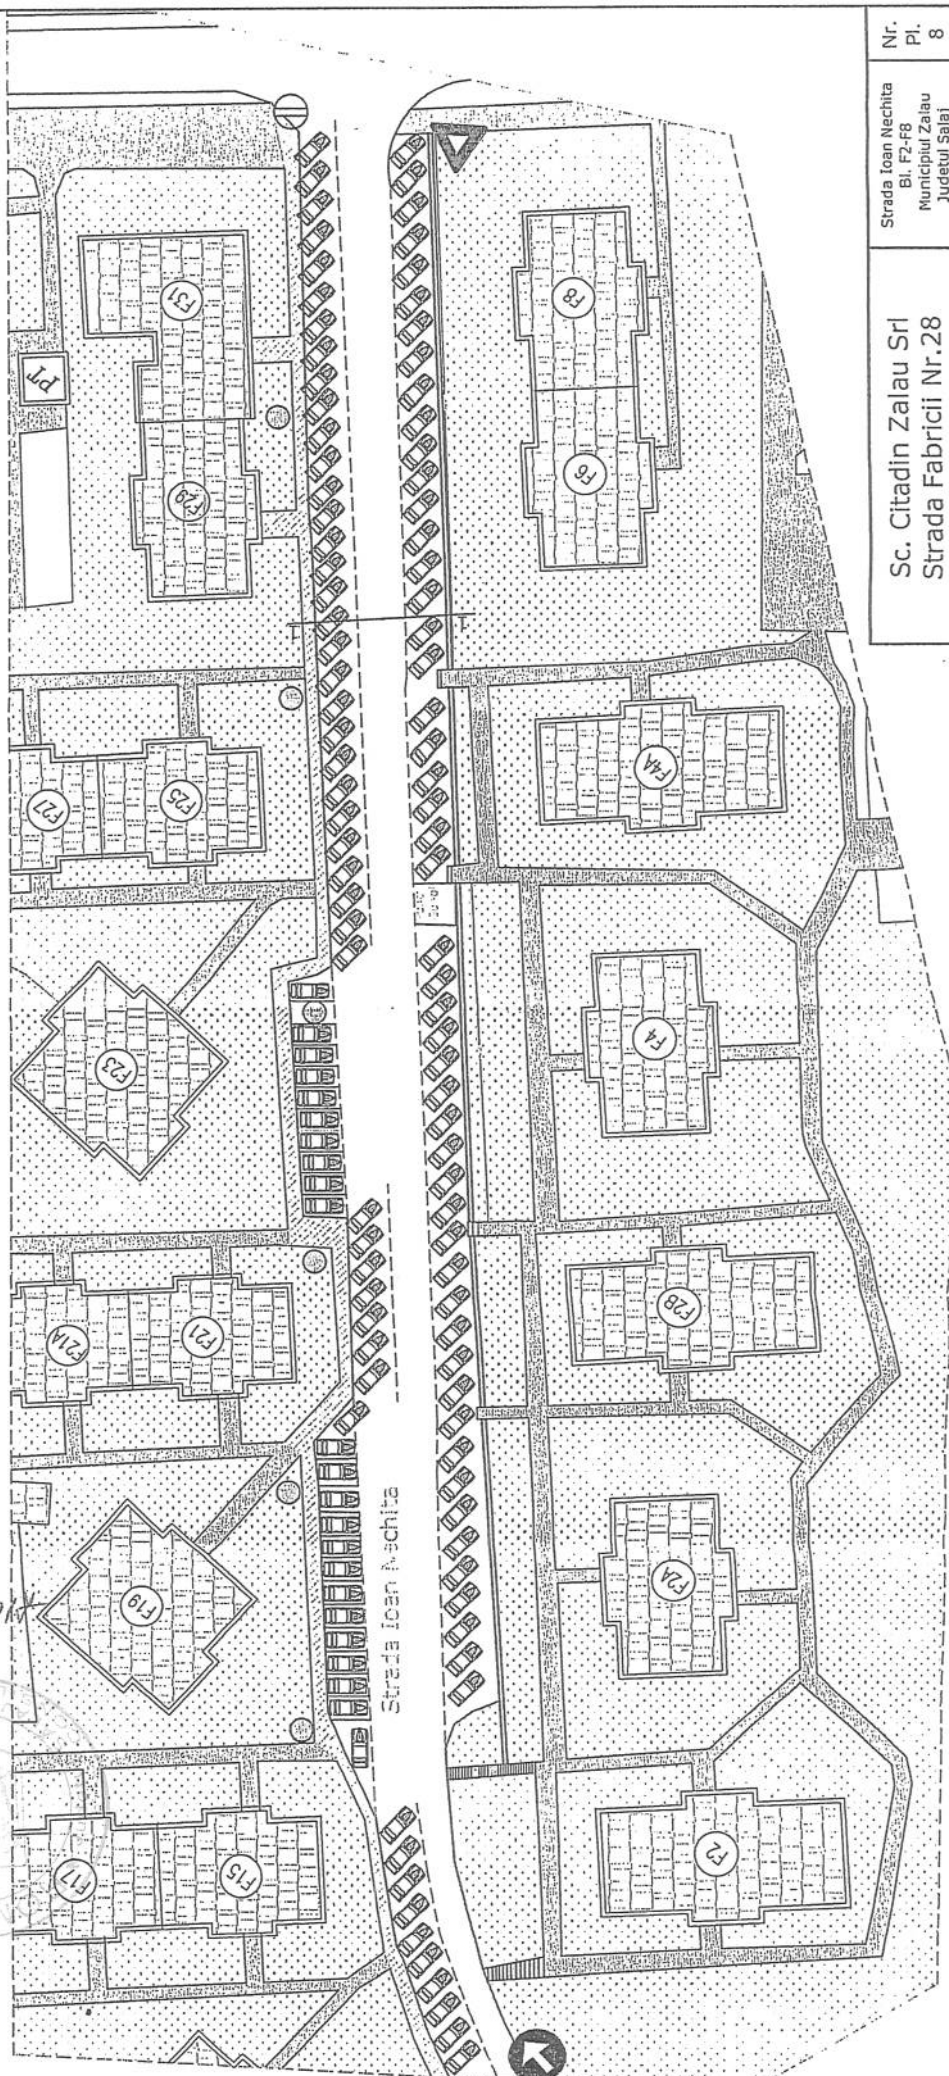

Sc. Citadin Zalau Srl Strada Fabricii Nr.28		Strada Ioan Nechita Bl. F2-F8 Municipiul Zalau Judetul Salaj		Nr. Pl. 8
Desenat	Ing. Pop Paul	Nume	Semnt.	scara 1:50
Plan General de de Situatie-Propus 2				

DIRECTIA PATRIMONIU

Anexa 2

SITUATIA

copertinelor si garajelor/copertinelor situate in vecinatatea blocurilor F2/B , F4, F6, F8, str. Ioan Nichita

Nr. crt.	Numele si prenumele proprietarului	Adresa		Nr. identificare	Autorizatie de construire
1	Pop Calin Ioan	str. Ioan Nichita		3016	619/2001
2	Onica Ioan	str. Ioan Nichita		3017	616/2001
3	Briscan Maria-Marcela	str. Ioan Nichita		3018	618/2001
4	Coca Iosif	str. Ioan Nichita		3019	617/2001
5	Osan Viorel	str. Ioan Nichita		3020	551/2000
6	Pusok Andras	str. Ioan Nichita		3021	552/2000
7	Kulcsar Jozsef Ferenc	str. Ioan Nichita		3022	715/2002
8	Turcas Zaharie	str. Ioan Nichita		3023	181/2000
9	Dolha Adina Anca	str. Ioan Nichita		3024	872/1999
10	Marcus Viorel	str. Ioan Nichita		3025	832/1999

ANEXA 2 la HCL 94/30.03.2014

PRESEDINTE DE SEDINTA

Balajel Teodor

CONTRASEMNEAZA
SECRETAR
POTROVIȚĂ STELIAN

11	Marcus Viorel	str. Ioan Nichita		3026	887/1999
12	Ros Marius Viorel	str. Ioan Nichita		3027	307/2000
13	Vancea Gligore	str. Ioan Nichita		3028	889/1999
14	Gaidos Nicolae	str. Ioan Nichita		3029	891/1999
15	Pruntea Valeriu	str. Ioan Nichita		3030	882/1999
16	Terhes Sorin Florin	loc. Fetindia		3031	890/1999
17	Morlocan Adela	str. Ioan Nichita		3032	18/2000
18	Csepei Ioan	str. Ioan Nichita		3033	886/1999
19	Seute Ioan	str. Ioan Nichita		3034	nu are
20	Sabou Viorel	str. Ioan Nichita		3035	nu are
21	Simoc Ana	str. Ioan Nichita		3036	nu are
22	Filip Nicolae	str. Ioan Nichita		3037	nu are
23	Brusturean Gavril	str. Ioan Nichita		3038	nu are
24	Mag Ionel Matei	str. Ioan Nichita		3039	nu are
25	Tamba Ioan	str. Ioan Nichita		3040	nu are
26	Pop Zaharie	str. Ioan Nichita		3041	nu are
27	Hideg Floare-Tatiana si Ovidiu	str. Lt. Col. Pretorian		3042	nu are
28	Jecan Ioan si Dorina	str. Ioan Nichita		3043	nu are
29	Marcus Erzsebet	str. Ioan Nichita		3044	nu are
30	Top Viorel	str. Ioan Nichita		3045	nu are
31	Briscan Ioan	str. Ioan Nichita		3046	nu are
32	Puie Ofelia-Corina	str. Ioan Nichita		3047	nu are
33	Sabou Florin si Adela	str. Ioan Nichita		3048	nu are
34	Sabau Anamaria	str. Ioan Nichita		3049	nu are

35	Tatar Valentin	str. Ioan Nichita		3050	nu are
36	Ardelean Traian	str. Ioan Nichita		3051	nu are
37	Farcau Ana	str. Ioan Nichita		3052	nu are
38	Deak Francisc	str. Ioan Nichita		3053	nu are
39	Surd Viorel	str. Ioan Nichita		3054	nu are
40	Sabadus Valentin	str. Ioan Nichita		3055	nu are
41	Rus Ioan Dorin	str. Ioan Nichita		3056	nu are
42	Gherman Raul-Stelian	str. Ioan Nichita		3057	nu are
43	Tarba Iosif-Liviu si Victoria	str. Ioan Nichita		3058	nu are

Intocmit,

One Ioan



ANEXA 2 la HCL 98/30.03.2014
 PRESEDINTE DE SEDINTĂ
 Balajel Teodor



CONTRASEMNEAZĂ
 SECRETAR
 POTROVIȚĂ STELIAN

351900

352000

352100

352200

352300

335400

635400

635300

635200

Nu se
afecteaza
planul
de
construc
ti

