



MUNICIPIUL ZALĂU

CONSILIUL LOCAL

450016 - Zalău, Piața Iuliu Maniu nr.3, Județul Sălaj
Telefon: (40)/260/610550 Fax: (40)/260/661869
<http://www.zalausj.ro> e-mail: primaria@zalausj.ro

HOTĂRÂREA NR. 153

din 30 aprilie 2020

privind aprobarea diminuării suprafeței imobilului – teren, situat în mun. Zalău, str. Tipografilor, nr. 4, jud. Sălaj, identificat în CF nr. 68627 Zalău, cu nr. cadastral 68627, de la 3782 mp, la 3762 mp (conform măsurătorilor), imobil proprietatea privată a Municipiului Zalău

Consiliul local al municipiului Zalău:

Având în vedere:

- Referatul de aprobare și Raportul de specialitate al Direcției Patrimoniu nr. 20303 din 01.04.2020; Adresele și nota de audiență nr. 82642 din 14.11.2019 a doamnei Rad Ludovica; Adresa domnului Șofron Sebastian – persoană autorizată, înregistrată la Primăria Municipiului Zalău cu nr.17786 din 17.03.2020;

- Documentația cadastrală întocmită de persoana autorizată Șofron Mihai-Sebastian;

- Avizele Comisiilor de Specialitate ale Consiliului Local al Municipiului Zalău;

- În baza prevederilor art. 105 și art. 110 din Ordinul nr. 700/2014 privind aprobarea Regulamentului de avizare, recepție și înscriere în evidențele de cadastru și carte funciară;

- În temeiul art. 129 alin. (2) lit. c, art. 139 alin. (2) lit. g) și art. 196 (1) lit. a din OUG nr. 57/2019 privind Codul administrativ ;

HOTĂRĂȘTE

Art.1. Aprobarea diminuării imobilului – teren, situat în mun. Zalău, str. Tipografilor, nr. 4, jud. Sălaj, identificat în CF nr. 68627 Zalău, cu nr. cadastral 68627, proprietatea privată a Municipiului Zalău, de la 3782 mp (suprafață prevăzută în acte), la 3762 mp, suprafață rezultată în urma măsurătorilor, conform documentației cadastrale întocmită de persoana autorizată Șofron Mihai-Sebastian, ce constituie *Anexa nr. 1, parte integrantă a prezentei hotărâri.*

Art.2. Cu ducerea la îndeplinire a prezentei hotărâri se Direcția Patrimoniu.

Art.3. Prezenta hotărâre se comunică cu:

- Instituția Prefectului Județului Sălaj;
- Primarul municipiului Zalău;
- Direcția Administrație Publică;
- Direcția Patrimoniu;
- Direcția Urbanism;
- Direcția Economică.

PREȘEDINTE DE ȘEDINȚĂ,
Teodor Bălăj




CONTRASEMNEAZĂ,
SECRETAR GENERAL:
Marina Bianca Fazacaș

PLAN DE AMPLASAMENT SI DELIMITARE A IMOBILULUI

Scara 1:500

ANEXA NR.1.35

Nr. cadastral	Suprafata masurata a imobilului	Adresa imobilului
68627	3762	Mun. Zalau
Nr. Cartea Funciara	68627	Unitatea Administrativ Teritoriala (UAT)
		ZALAU - intravilan

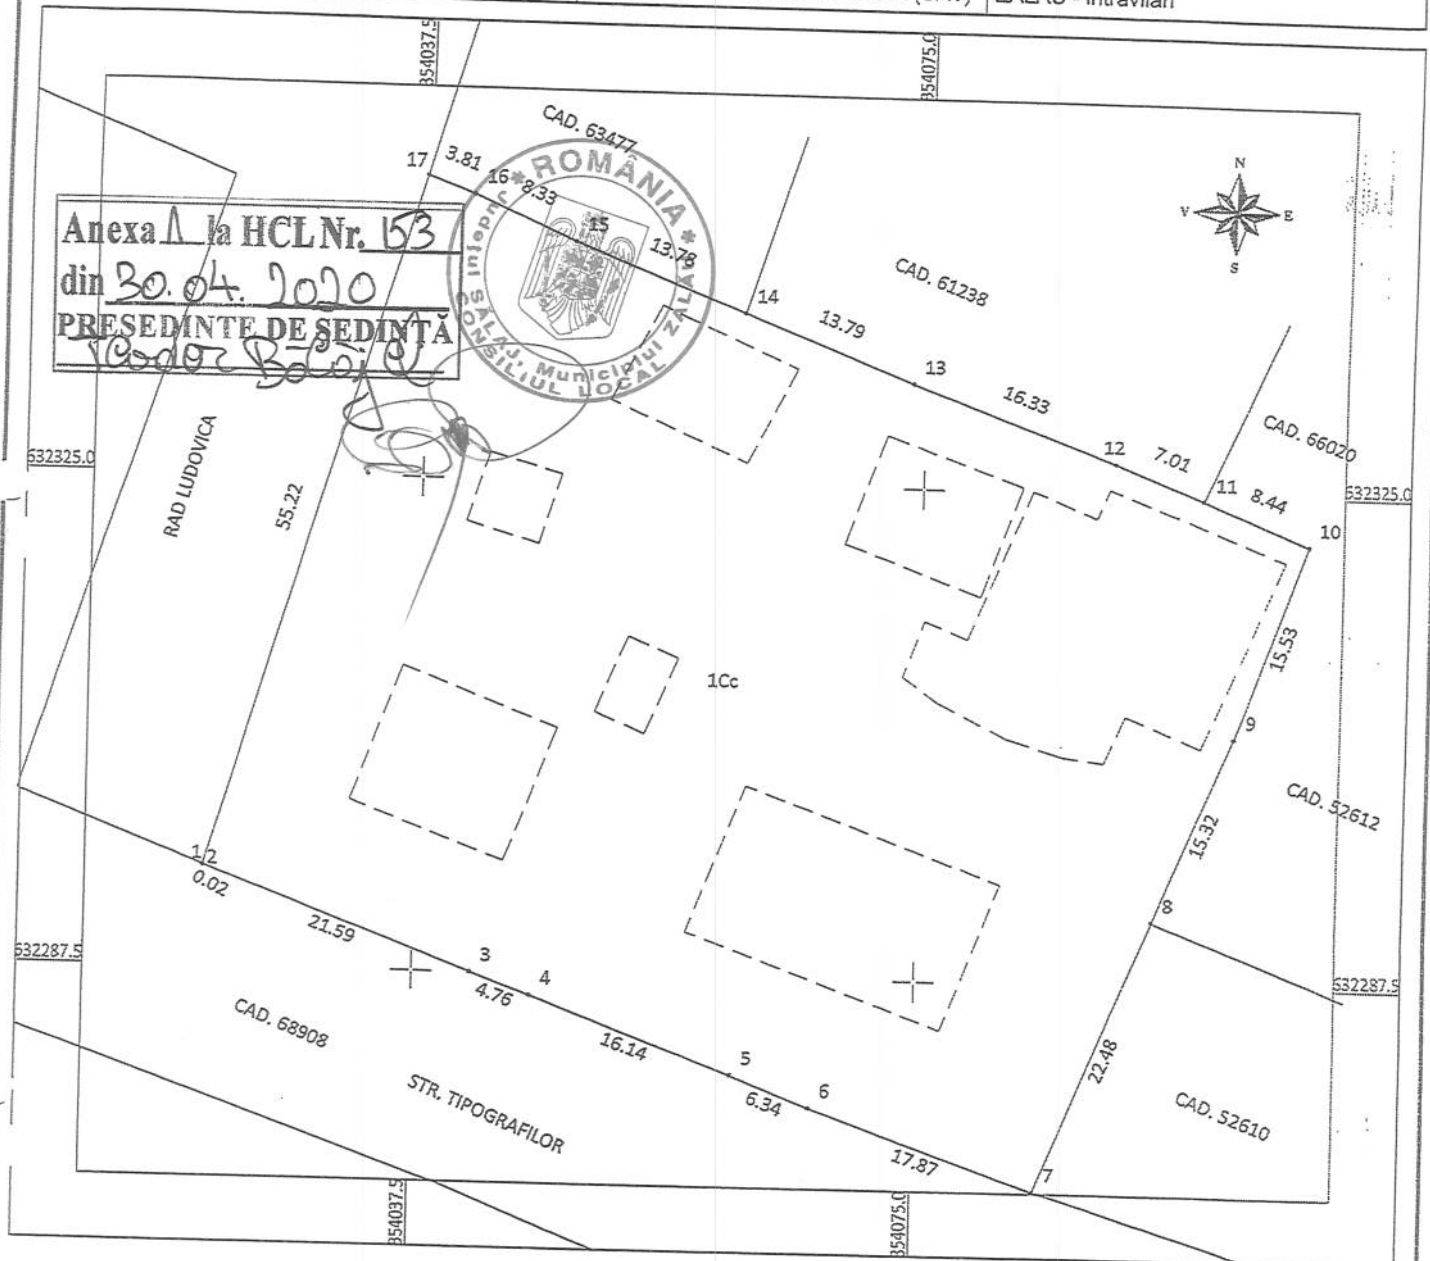

Nr. parcela	Categoria de folosinta	Suprafata [mp]	Mentiuni
1	Cc	3762	Teren intravilan imprejmuit cu gard plasa de sarma
Total		3762	

B. Date referitoare la constructii			
Cod	Destinatia	Suprafata construita la sol masurata [mp]	Suprafata construita desfasurata [mp]
Total			

CONTRASEMNEAZA
SECRETAR GENERAL
Lorina Bianca Torok

Suprafata masurata a imobilului = 3762 mp
Suprafata din act = 3782 mp

Executant: SOFRON MIHAI-SEBASTIAN

Confirm executarea masuratorilor la teren, corectitudinea intocmirii documentatiei cadastrale si corespondenta acesteia cu realitatea din teren

Semnatura si stampila

Data: 18.02.2020

Inspector:

Confirm introducerea imobilului in baza de date integrata si atribuirea numarului cadastral
Semnatura si parafa

Data

Stampila BCPI

MEMORIU TEHNIC

1. **Adresa imobil:** UAT ZALAU, mun. Zalau, str. Tipografilor, jud. Salaj.
2. **Tipul lucrării:** Documentatia cadastrala necesara diminuarii suprafetei imobilului , notificat in CF nr. 68627, Zalau, nr. cad. 68627, in suprafata totala din mas. de 3762 mp si din act de 3782 mp, teren intravilan imprejmuit cu gard plasa de sarma.
3. **Scurtă prezentare a situației din teren:** Imobilul in cauza se afla in intravilanul mun. Zalau, str. Tipografilor, jud. Salaj si este imprejmuit cu gard plasa de sarma, avand categoria de folosinta: curtii constructii, fara constructii.
4. **Operațiuni topo-cadastrale efectuate:** s-au executat masuratori topografice un gps Geomax Zenith 20 , determinadu-se punctele de contur ale imobilului prin trasare si citire prin metoda RTK. Preciziile obtinute sunt de ordinul 1-5 cm pe punct masurat. La masuratorile cinematice(RTK) o parte din receptoare sunt in miscare (rover), iar rezultatele sunt obtinute dintr-o singura epoca, sau cateva epoci de masurare in fiecare punct, pentru receptoare cu doua frecvente se pot rezolva ambiguitatile cu precizie centimetrica pentru distante de sub 20 km cu observatii corelate sub un minut.

Data întocmirii: 18.02.2020

SOFRON MIHAI SEBASTIAN
AUT. RO-SJ-F nr. 0069/2010



Calculul analitic al suprafețelor

A.TEREN

Nr.pct	Y(m)	X(m)
1	354021.698	632295.288
2	354021.718	632295.278
3	354041.860	632287.516
4	354046.315	632285.843
5	354061.363	632280.004
6	354067.256	632277.670
7	354084.090	632271.668
8	354092.547	632292.499
9	354098.272	632306.704
10	354103.505	632321.330
11	354095.714	632324.582
12	354089.249	632327.281
13	354074.024	632333.195
14	354061.243	632338.364
15	354048.467	632343.530
16	354040.863	632346.925
17	354037.299	632348.262
St = 3762 mp		Perimetrul = 246.76 m

Data întocmirii: 18.02.2020

SOFRON MIHAI - SEBASTIAN
AUT. RO-SJ-F nr. 0069/2010



Înscrieri privind dezmembrămintele dreptului de proprietate, drepturi reale de garanție și sarcini		Referințe
Ioan Gheorghe; Act Administrativ nr. hotărârea nr.106, din 22/03/2018 emis de CONSILIUL LOCAL AL MUNICIPIUL ZĂLAU;		
C5	Intabulare, drept de SUPERFICIE, pe toată durata de existență a construcțiilor, dar nu mai mult de 99 de ani,	A1
1) DIRECTIA SANITARA VETERINARA ȘI PENTRU SIGURANTA ALIMENTELOR SALAJ , CIF: 4291778		




Anexa Nr. 1 La Partea I

Teren

Nr cadastral	Suprafața (mp)*	Observații / Referințe
68627	3.782	cu gard plasa de sarma

* Suprafața este determinată în planul de proiecție Stereo 70.

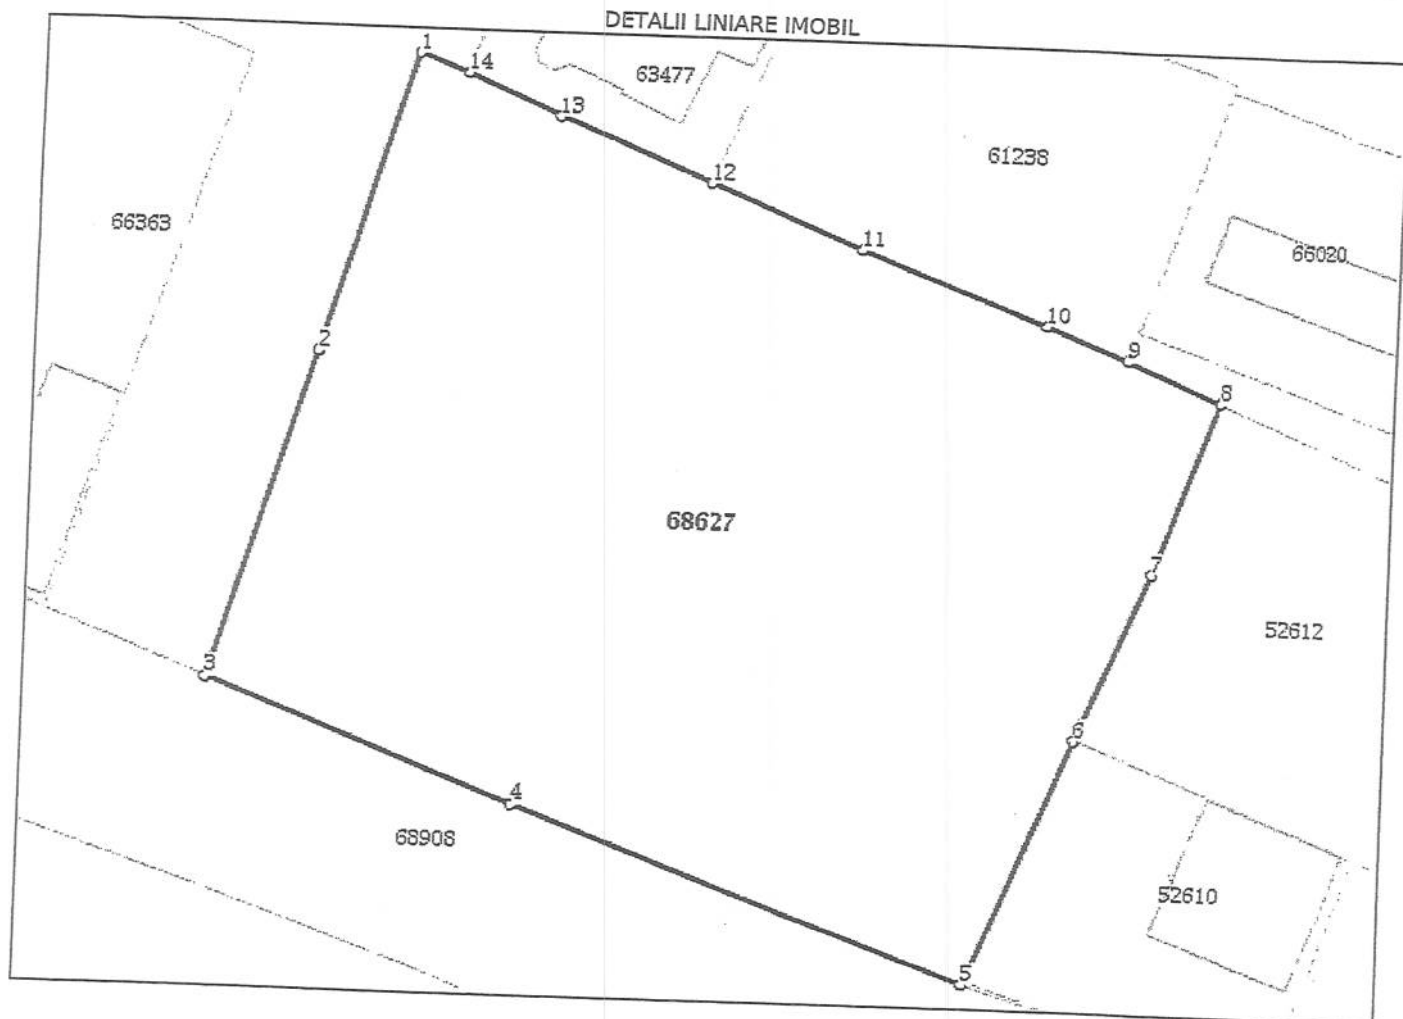

Date referitoare la teren

Nr Crt	Categorie folosință	Intravilan	Suprafața (mp)	Tarla	Parcelă	Nr. topo	Observații / Referințe
1	curți construcții	DA	3.782	-	-	-	Teren intravilan

Lungime Segmente

1) Valorile lungimilor segmentelor sunt obținute din proiecție în plan.

Punct început	Punct sfârșit	Lungime segment (m)
1	2	26.351
2	3	28.858
3	4	27.325
4	5	40.049
5	6	22.482
6	7	15.315



Punct început	Punct sfârșit	Lungime segment (m) (m)
7	8	15.534
8	9	8.442
9	10	7.006
10	11	16.333
11	12	13.787
12	13	13.781
13	14	8.327
14	1	4.309

** Lungimile segmentelor sunt determinate în planul de proiecție Stereo 70 și sunt rotunjite la 1 milimetru.
 *** Distanța dintre puncte este formată din segmente cumulate ce sunt mai mici decât valoarea 1 milimetru.

Extrasul de carte funciară generat prin sistemul informatic integrat al ANCPI conține informațiile din cartea funciară active la data generării. Acesta este valabil în condițiile prevăzute de art. 7 din Legea nr. 455/2001, coroborat cu art. 3 din O.U.G. nr. 41/2016, exclusiv în mediul electronic, pentru activități și procese administrative prevăzute de legislația în vigoare. Valabilitatea poate fi extinsă și în forma fizică a documentului, fără semnătură olografă, cu acceptul expres sau procedural al instituției publice ori entității care a solicitat prezentarea acestui extras.
 Verificarea corectitudinii și realității informațiilor conținute de document se poate face la adresa www.ancpi.ro/verificare, folosind codul de verificare online disponibil în antet. Codul de verificare este valabil 30 de zile calendaristice de la momentul generării documentului.

Data și ora generării,

16/12/2019, 13:30

MUREȘAN TEODORA

