


PLAN URBANISTIC ZONAL

INTOCMIRE PUZ PENTRU CONSTRUIRE SPALATORIE SI ATELIER AUTO - PROPUNERI PRELIMINARE -

PLANSĂ U03 - REGLEMENTĂRI URBANISTICE - ZONIFICARE
 SCARA 1:500

LEGENDA:

- limita proprietate - S = 911 mp
- SP Spalatorie - Subzona servicii publice
- CC1 - Subzona cai de comunicatie rutiera
- CC2 - Subzona cai de comunicatie feroviara si amenajari aferente
- Constructie propusa - Spalatorie Self service (boxe acoperite)
- Boxa nr. 1 - Platforma betonata - zona deschisa dotata cu brat rotativ pt spalare auto
- Grup sanitar pt clienti
- Zona de circulatie auto si parcare - platforme betonate
- Spatiu verde propus
- Cale ferata
- Zid sprijin rampa CFR
- Zona de siguranta DN - 13 m din ax
- Zona de siguranta CF - 20 m fata de ax CF
- Zona de protectie CF - 100 m fata ax CF
- Retragerea constructiilor fata de limitele proprietatii
- Zona constructibila
- Zona de asteptare
- Gard plasa de sarma
- Retea gaz
- 174.945 - cote
- panou publicitar
- camin vizita
- Punct gospodaresc
- stalp electric
- copac
- pod
- indicator circulatie
- acces propuse

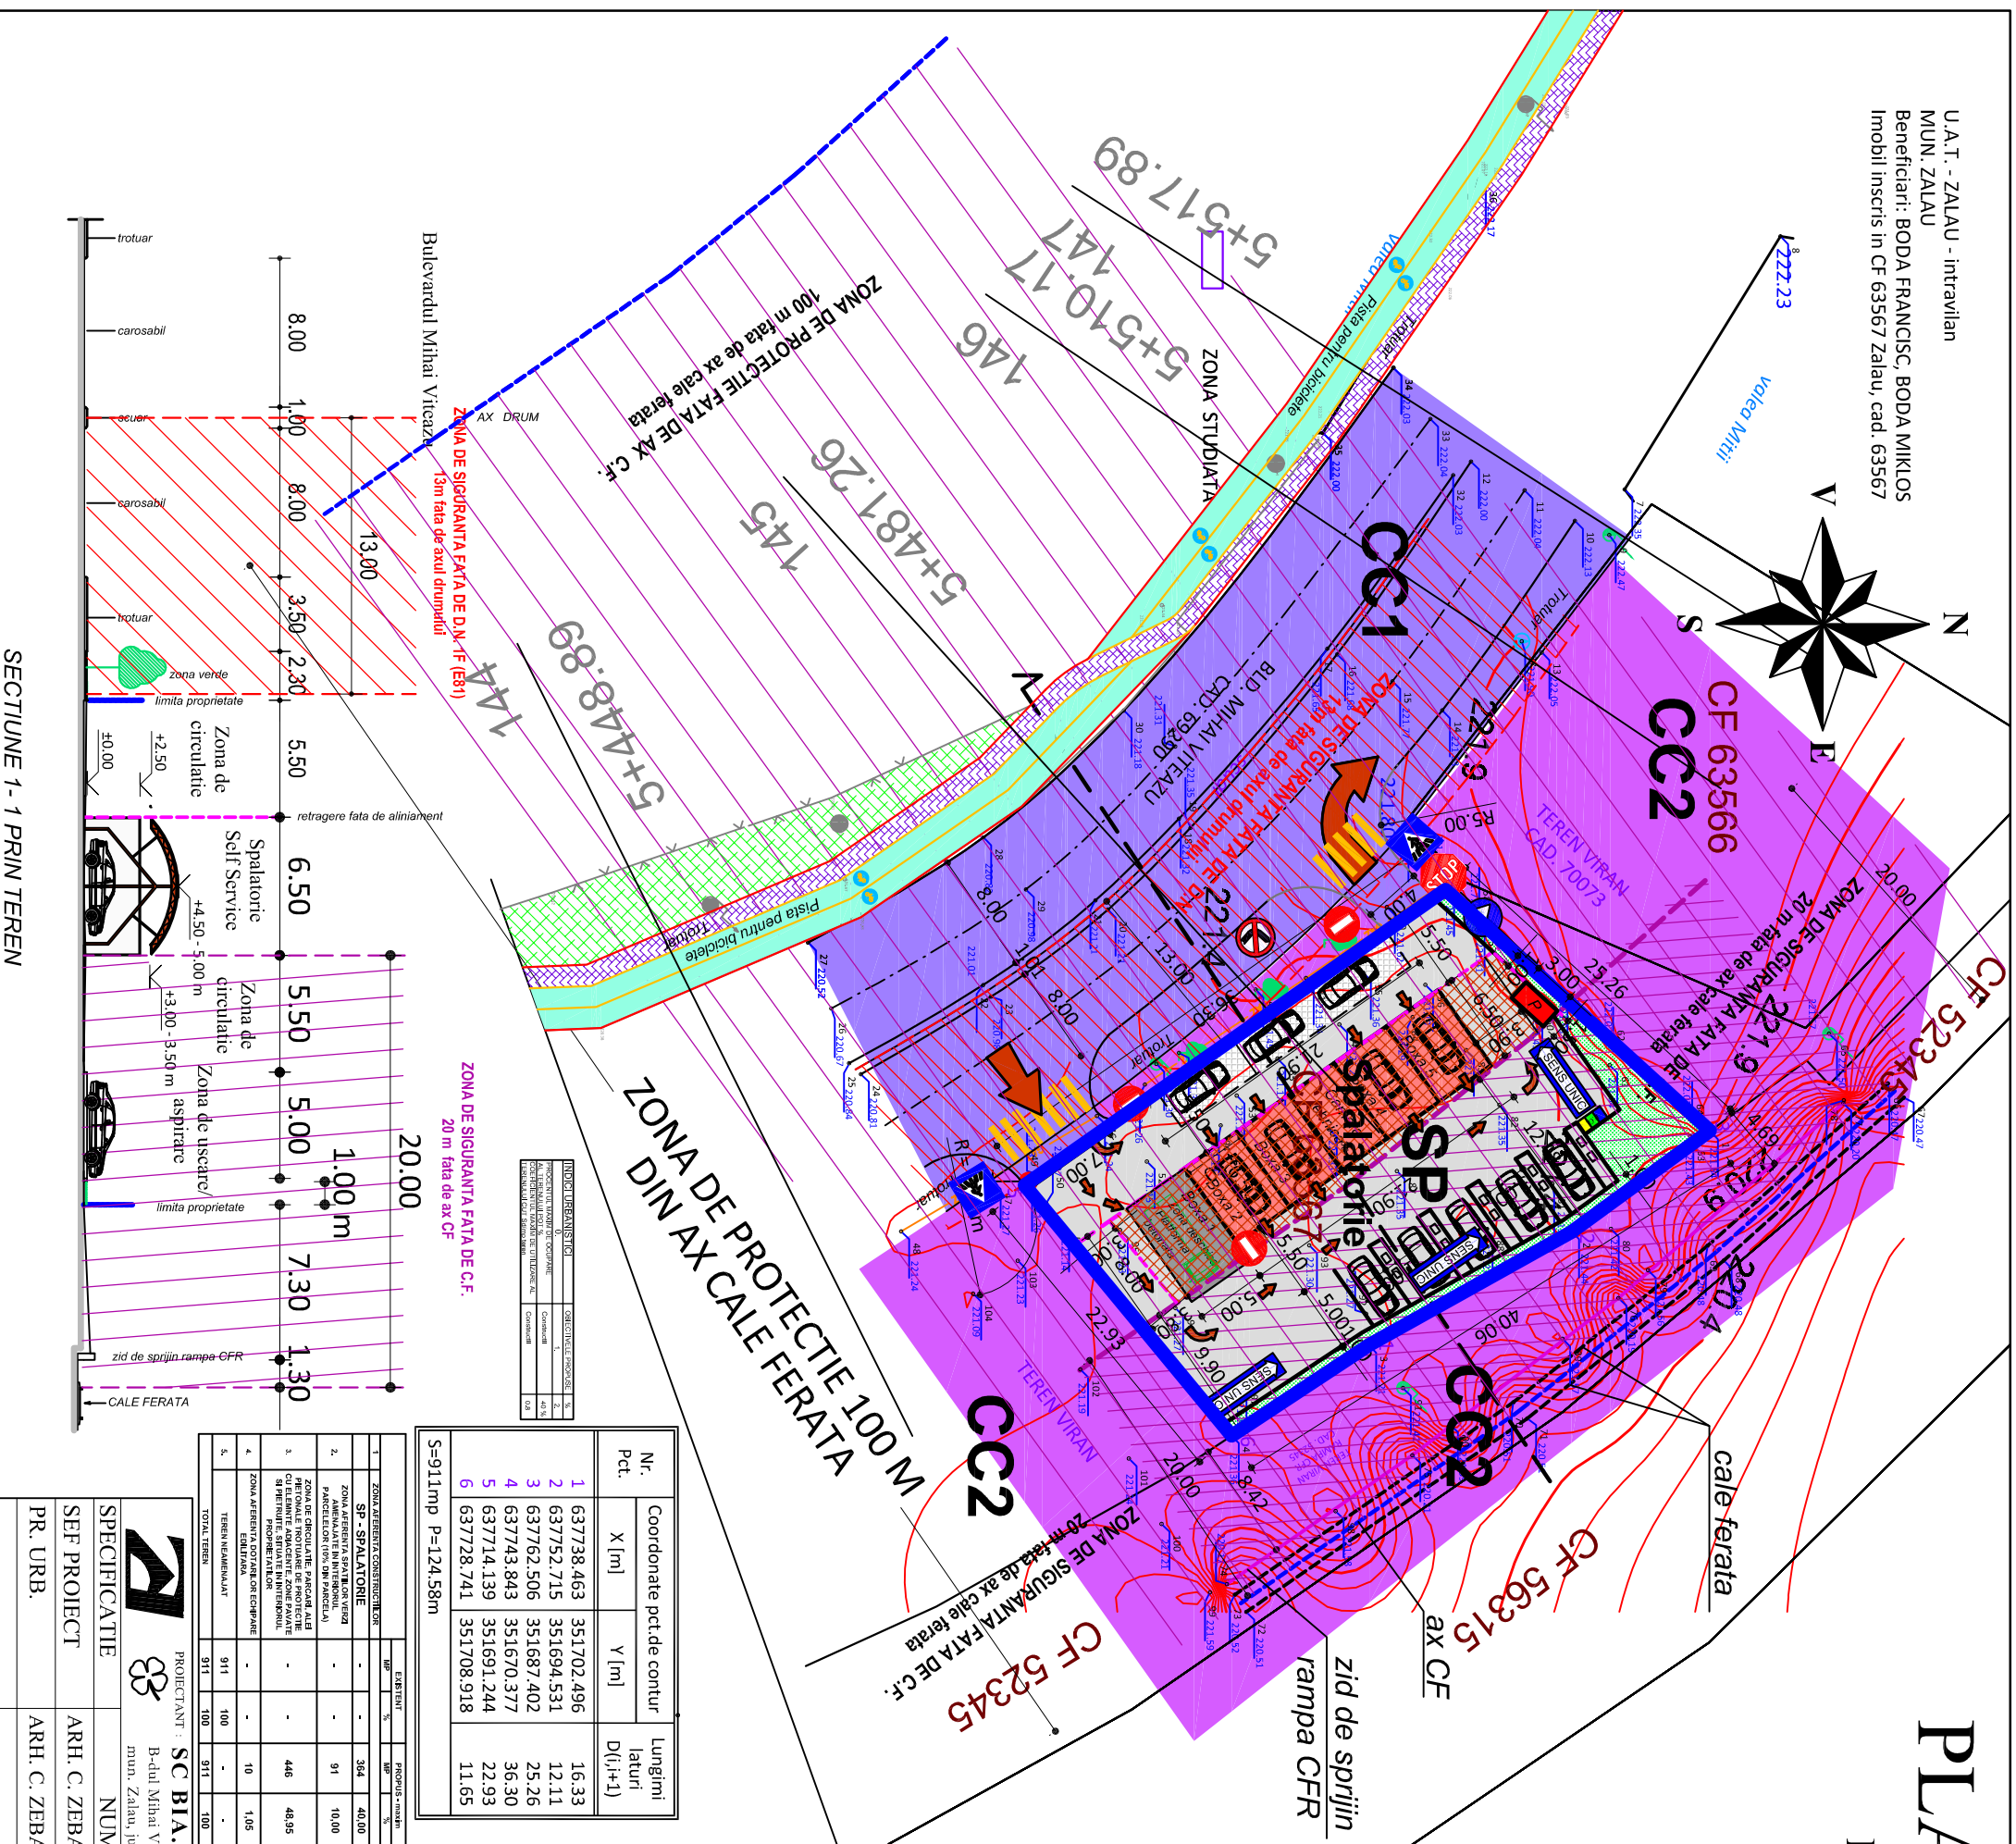


INDICATOR	LIBERARE	PROIECTANT	PROIECTANT
PROIECTANT	SC BIA.CZ.URB SRL	ARH. C. ZEBACINSCHI	ARH. C. ZEBACINSCHI

Nr. Pct.	Coordonate pct.de contur	Lungimi laterale D(i,j+1)
1	637738.463 351702.496	16.33
2	637752.715 351694.531	12.11
3	637762.506 351687.402	25.26
4	637743.843 351670.377	36.30
5	637714.139 351691.244	22.93
6	637728.741 351708.918	11.65

Nr. Pct.	EXISTENT		PROIECTAT	
	mp	%	mp	%
TOTAL TEREN	911	100	911	100

SECTIUNE 1- 1 PRIN TEREN

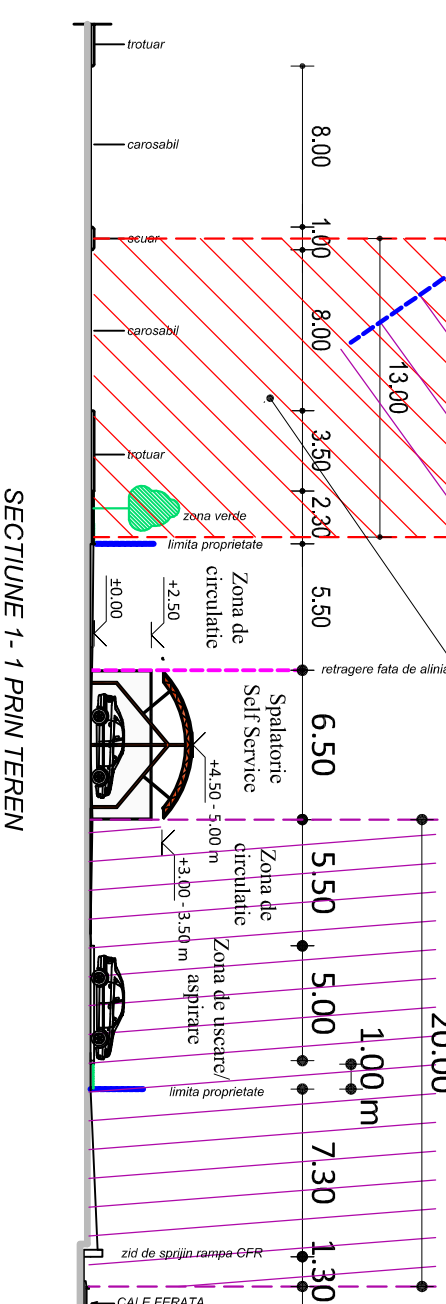

		PROIECTANT: SC BIA.CZ.URB SRL B-dul Mihai Viteazul, bl. O1, sc. A, ap. 5, mun. Zalau, jud. Sălaj tel:0747112340	
SPECIFICATIE SEF PROIECT PR. URB.		NUME ARH. C. ZEBACINSCHI ARH. C. ZEBACINSCHI	
SEMNATURA Data: 5.2021		SCARA: 1:500 Data: 5.2021	
BENEFICIARI: BODA FRANCISC SI BODA MIKLOS Mun. Zalau, str. Stanta Viteaz, nr. 1, bl.A7, sc. D, et. 2, ap. 46, judetul Sălaj		PROIECT Nr. 918	
DENUMIRE: INTOCMIRE PUZ PT CONSTRUIRE SPALATORIE SI ATELIER AUTO SC VIDALIS SRL, jud. Sălaj		FAZA: P.U.Z.	
REGULAMENTARI URBANISTICE - ZONIFICARE		PLANSĂ U03	