

MUNICIPIUL ZALĂU CONSILIUL LOCAL

450016 - Zalău, Piața Iuliu Maniu nr.3, Județul Sălaj
Telefon: (40)/260/610550 Fax (40)/260/661869
http://www.zalausj.ro e-mail: primaria@zalausj.ro

HOTĂRÂREA NR. 368 din 25 noiembrie 2021

privind aprobarea documentației tehnico-economice aferente lucrării de utilitate publică de "Amenajare parcare zona Casnica" din Municipiul Zalău, jud.Sălaj

Consiliul local al municipiului Zalău;

Având în vedere: Referatul de aprobare al Primarului Municipiului Zalău nr. 79531/10.11.2021, Raportul de specialitate al Direcției Tehnice nr. 79536/10.11.2021 și Avizele comisiilor de specialitate,

Cererile unor locatari ai blocurilor B6, B7 și A7 înregistrate la Primăria Municipiului Zalău cu nr.12020/24.02.2021 și 31867/13.05.2021; adresa SC CITADIN ZALĂU SRL nr. 8312/09.11.2021 înregistrată la Primăria Municipiului Zalău cu nr. 79155/09.11.2021, de solicitare aprobare documentație tehnico-economică pentru lucrarea "Amenajare parcare zona Casnica",

Dispozițiile art. 18 (4) din Legii nr. 24/2007 privind reglementarea și administrarea spațiilor verzi din intravilanul localităților, ale art. 2 alin. 1 lit. a) din Legea nr. 255/2010 privind exproprierea pentru cauză de utilitate publică, necesară realizării unor obiective de interes național, județean și local și ale art. 44 din Legea nr. 273/2006 privind finanțele publice locale;

În baza art. 129 (2) lit. b) și c), alin. 4 lit. d), alin 6 lit.c), alin. 7 lit. k), art. 136 (3) și (8), art.139 (3) lit. g), art. 196 alin.1 lit. a) din OUG nr. 57/2019 privind Codul administrativ;

HOTĂRĂȘTE

Art.1. Aprobarea documentației tehnico-economice aferentă lucrării de utilitate publică "Amenajare parcare zona Casnica", având valoarea de 202.911,95 lei, din care valoare C+M de 198.933,29 lei, conform devizului general prevăzut în **ANEXA 1** la prezenta hotărâre.

Art.2. Aprobarea schimbării destinației unui teren în suprafață de 845,96 mp, proprietatea publică a Municipiului Zalău conform HG n. 966/2002, pozițiile 109, 179, 1177, cuprins în Registrul Local al Spațiilor Verzi aprobat prin HCL nr. 169/24.05.2018 și având funcțiunea LFCM5 conform PUG Zalău 2010, pentru realizarea investiției de utilitate publică, "Amenajare parcare zona Casnica" și scoaterea acestuia din Registrul Local al spațiilor verzi.


Art.3. Cu ducerea la îndeplinire a prezentei hotărâri se încredințează Direcția Tehnică și SC Citadin Zalău SRL.

Art.4. Prezenta hotărâre se comunică cu:

- Instituția Prefectului Județul Sălaj;
- Primarul municipiului Zalău;
- Direcția administrație publică; Direcția Economică; Direcția Patrimoniu; Direcția Tehnică
- SC Citadin Zalău SRL;

PREȘEDINTE DE ȘEDINȚĂ

Teodor Bălăj

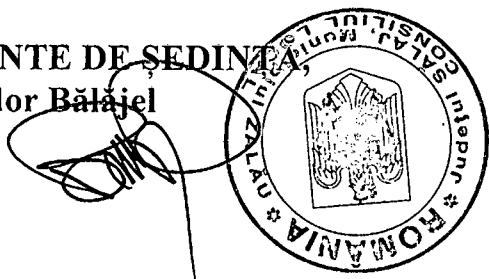

CONTRASEMNEAZĂ,
SECRETAR GENERAL
Marina Bianca Fazacaș

SC CITADIN ZALAU SRL
Sediu : 450081 – Zalău,
Str. Fabricii, Nr.28, jud.Sălaj
Cod fiscal: 27243753
Nr. Inreg. Reg.Cometului : J31/248/2010

Anexa nr.1
la HCL nr. 368/25.11.2021

DEVIZ GENERAL

al obiectului de investiții

AMENAJARE PARCARE CASNICA

Nr. Crt	Denumirea capitolelor și subcapitolelor de cheltuieli	Valoare fără TVA	T.V.A	Val. inclusiv TVA
		Lei	Lei	Lei
1	2	3	4	5
Cap. I Cheltuieli pentru obținerea și amenajarea terenului				
1.1	Obținerea terenului	0.00	0.00	0.00
1.2	Amenajarea terenului	0.00	0.00	0.00
1.3	Amenajări pentru protecția mediului și aducerea la starea inițială	0.00	0.00	0.00
1.4	Cheltuieli pentru relocarea/protecția utilităților	0.00	0.00	0.00
Total capitol I		0.00	0.00	0.00
Cap. II Cheltuieli pentru asigurarea utilităților				
2.1	Cheltuieli pentru asigurare utilităților necesare obiectivului	0.00	0.00	0.00
Total capitol II		0.00	0.00	0.00
Cap. III Cheltuieli pentru proiectare și asistență tehnică				
3.1	Studii	0.00	0.00	0.00
	3.1.1 Studii de teren	0.00	0.00	0.00
	3.1.2 Raport privind impactul asupra mediului	0.00	0.00	0.00
	3.1.3 Alte studii specifice	0.00	0.00	0.00
3.2	Documentații suport și cheltuieli pt obținerea de avize, acorduri și autorizații	0.00	0.00	0.00
3.3	Expertiza tehnică	0.00	0.00	0.00
3.4	Certificarea performanței energetice și auditul energetic al clădirilor	0.00	0.00	0.00
3.5	Proiectare	3,343.42	635.25	3,978.67
	3.5.1 Temă de proiectare	0.00	0.00	0.00
	3.5.2 Studiu de fezabilitate	0.00	0.00	0.00
	3.5.3 Studiu de fezabilitate / DALI si deviz general	0.00	0.00	0.00
	3.5.4 Documentații tehnice necesare în vederea obținerii avizelor / acordurilor / autorizațiilor	0.00	0.00	0.00
	3.5.5 Verificarea tehnică de calitate a proiect tehnic si detalii de execuție	0.00	0.00	0.00
	3.5.6 Proiect tehnic și detalii de execuție	3,343.42	635.25	3,978.67
3.6	Organizarea procedurilor de achiziție	0.00	0.00	0.00
3.7	Consultanță	0.00	0.00	0.00
	3.7.1 Managementul de proiect pentru obiectivul de investiții	0.00	0.00	0.00
	3.7.2 Audit financiar	0.00	0.00	0.00
3.8	Asistență tehnică	0.00	0.00	0.00
	3.8.1 Asistența tehnică din partea proiectant	0.00	0.00	0.00
	3.8.1.1 pe perioada de execuție a lucrărilor	0.00	0.00	0.00
	3.8.1.2 pt participarea proiectantului la fazele incluse in programul de control al lucrărilor de execuție, avizat de ISC	0.00	0.00	0.00
	3.8.2 Dirigenție de șantier	0.00	0.00	0.00
Total capitol III		3,343.42	635.25	3,978.67
Cap. IV Cheltuieli pentru investiția de bază				

A - Construcții și lucrări de intervenții, total din care		167,170.83	31,762.46	198,933.29
4.1	Construcții și instalații	167,170.83	31,762.46	198,933.29
4.2	Montaj utilaj tehnologic	0.00	0.00	0.00
4.3	Utilaje, echipamente tehnologice cu montaj	0.00	0.00	0.00
4.4	Utilaje, echipamente tehnologice fără montaj	0.00	0.00	0.00
4.5	Dotări	0.00	0.00	0.00
4.6	Active necorporale	0.00	0.00	0.00
Total capitol IV		167,170.83	31,762.46	198,933.29
Cap. V Alte cheltuieli				
5.1	Organizare de șantier	0.00	0.00	0.00
	5.1.1 Lucrări de construcții și instalații	0.00	0.00	0.00
	5.1.2 Cheltuieli conexe organizării de șantier	0.00	0.00	0.00
5.2	Comisioane, cote, taxe, costul creditului	0.00	0.00	0.00
	5.2.1 Comisiunile și dobânzile aferente creditului băncii finanțatoare	0.00	0.00	0.00
	5.2.2 Cota aferentă I.S.C. pt. controlul calității lucrărilor de construcții	0.00	0.00	0.00
	5.2.3 Cota aferentă ISC pt controlul statului în amenajarea teritoriului, urbanism și pt autorizarea lucrărilor de construcții	0.00	0.00	0.00
	5.2.4 Cota aferentă C.S.C.	0.00	0.00	0.00
	5.2.5 Taxe pt acorduri, avize conforme și autorizația de construire/destințare	0.00	0.00	0.00
5.3	Cheltuieli diverse și neprevăzute	0.00	0.00	0.00
5.4	Cheltuieli pentru informare și publicitate	0.00	0.00	0.00
Total capitol V		0.00	0.00	0.00
Cap. VI Cheltuieli pentru probe tehnologice și teste				
6.1	Pregătirea personalului de exploatare	0.00	0.00	0.00
6.2	Probe tehnologice și teste	0.00	0.00	0.00
Total capitol VI		0.00	0.00	0.00
TOTAL GENERAL		170,514.25	32,397.71	202,911.95
Din care C + M		167,170.83	31,762.46	198,933.29

dir. Gen.

SC CITADIN SRL

ing. Miclea Ioan



Beneficiar

PRIMARIA MUNICIPIULUI ZALAU

DIRECTIA TEHNICA

Întocmit

SC CITADIN SRL

ing. Ardelean Daniel-Marius


[Signature]

Anexa 1 la HCL Nr. 368

din 25.11.2021

PRESEDINTE DE SEDINTA


[Signature]

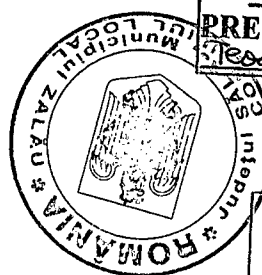

CONTRASEMNEAZĂ
SECRETAR GENERAL

[Signature]

	Limită Zonă Studii
	Limită
	Studii/Proprietăți
	Limita zona modernizata
	Limita rigola betonata
	Limită Parcelă/Proprietăți
	Stăp. iluminat existent

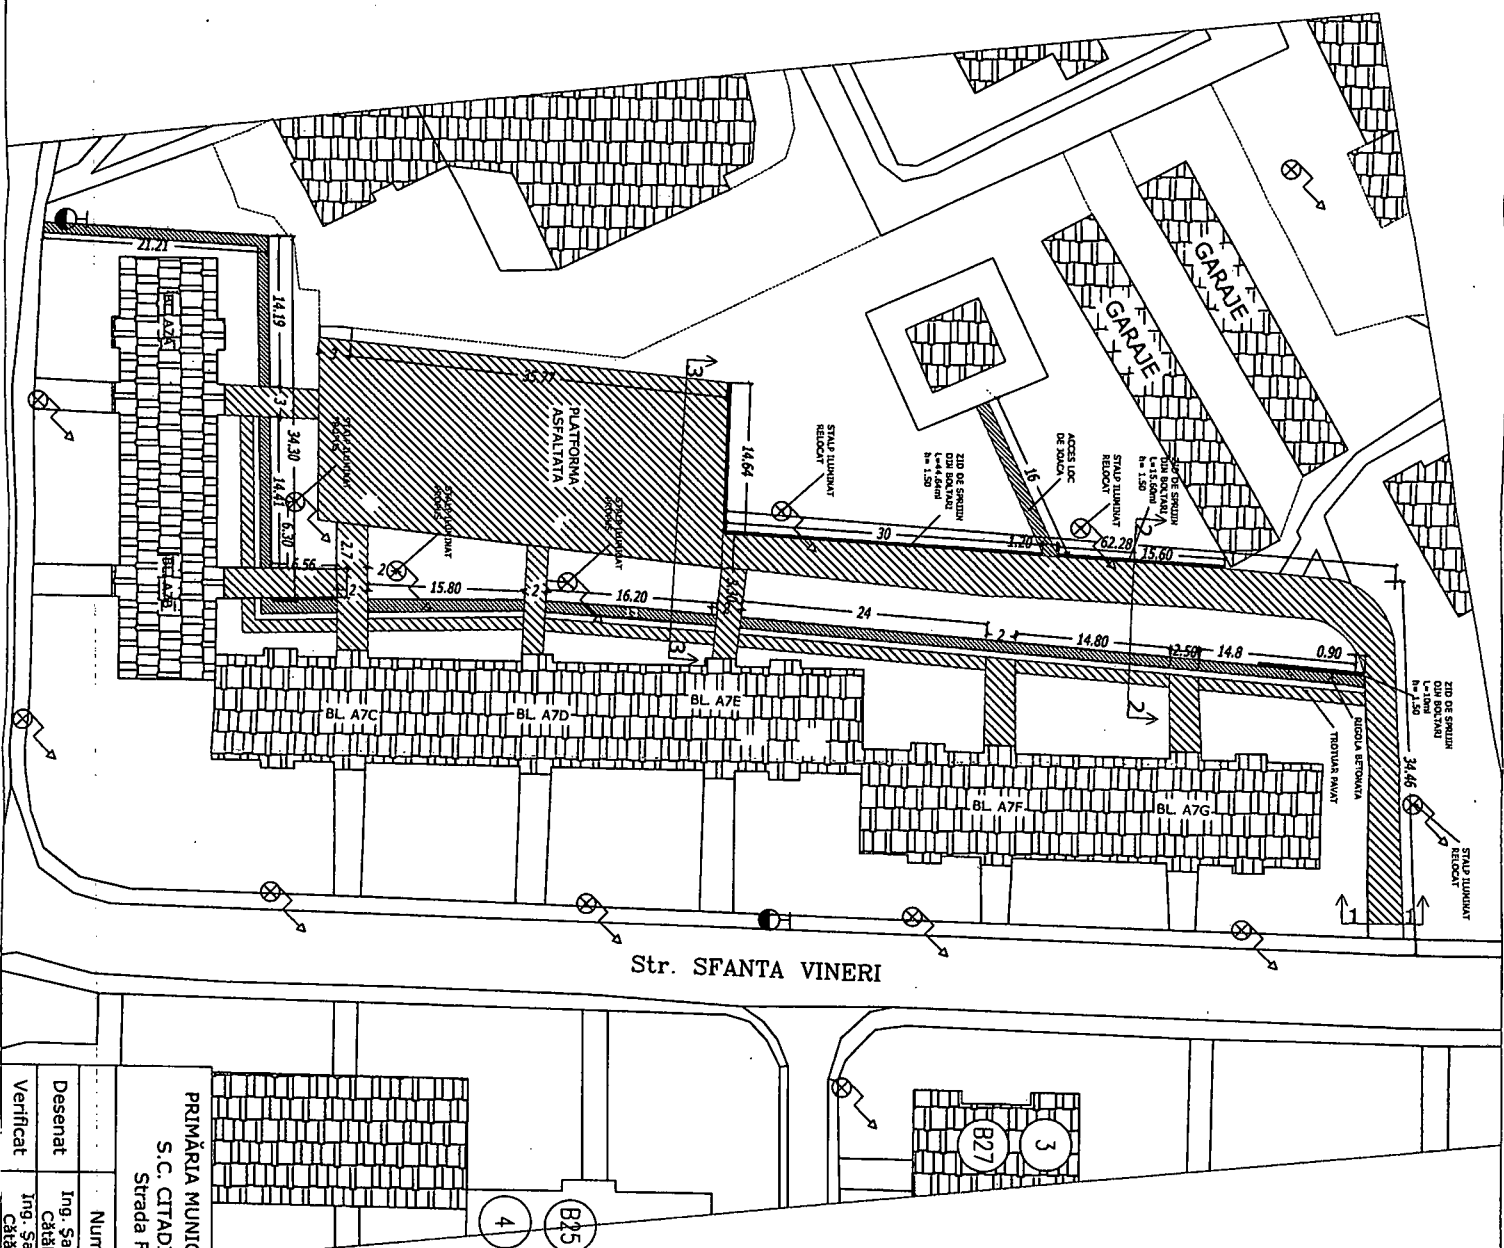


PRIMĂRIA MUNICIPIULUI ZĂLĂU PRIN S.C. CITADIN ZĂLĂU S.R.L. Strada Fabricii Nr.28			Zona Casnica Platforma parcare si acces Mun. Zalău		Pl. nr. 6
	Nume	Semnăt.	Scara		
Desenat	Ing. Sandor Cătălin		1:1.000		
Verificat	Ing. Sandor Cătălin		Data 22.10.2021		
				Plan General de Situație Propus	

Judet: Salaj	Localitate: Zalău	Cod SIRUTA: 139704
Secțiune plan:	Nr. cadastral imobil:	Nr. carte funciara:
Cod zona valorica:	Cod zona protejata:	Cod postal: 450006

nr 10

1.SCHITA AMPLASAMENTULUI TERENULUI SPATIU VERDE

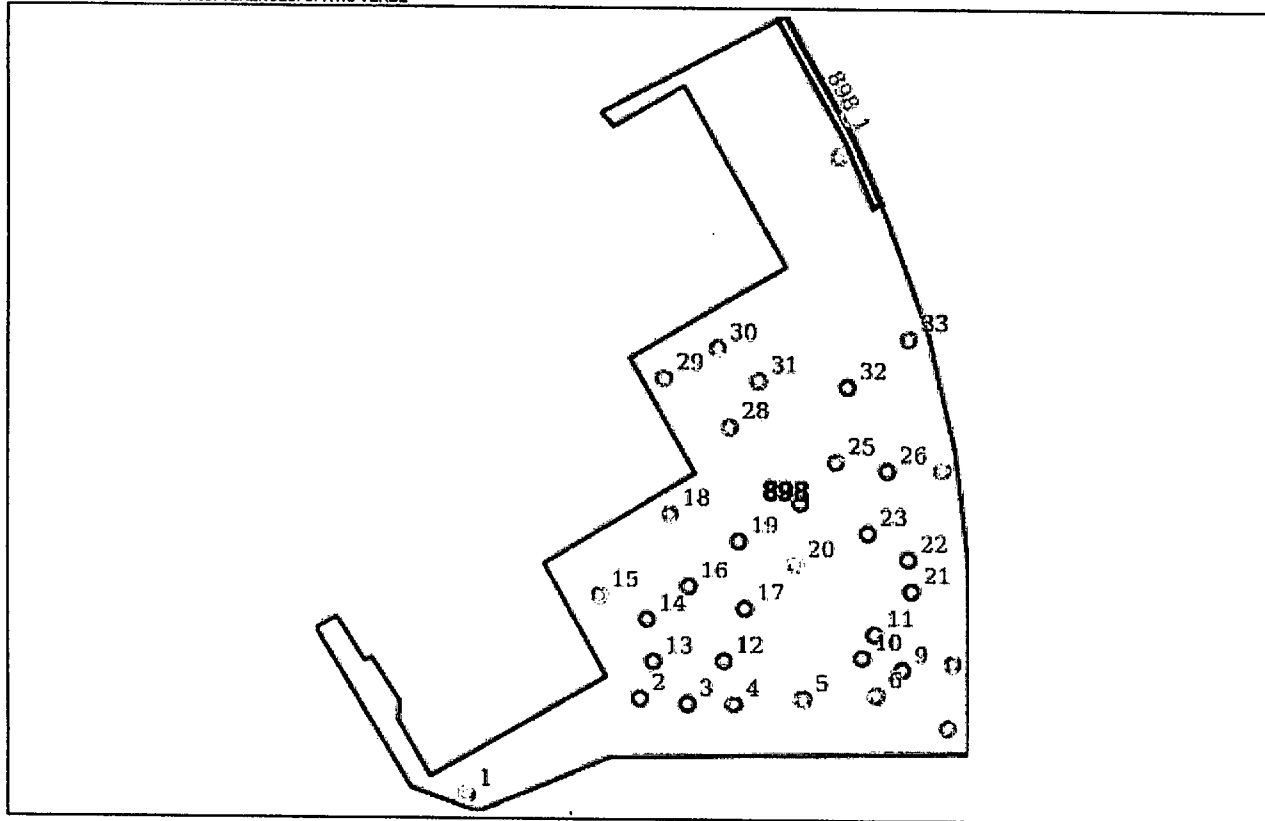

2. ADRESA: str. Sfanta Vineri, 5

3.DATE DESPRE TERENUL SPATIU VERDE

Proprietar / Detinator spatiu verde	Tip proprietate	Mod de administrare	Categorie de folosinta	Reglementare urbanistica	Suprafata masurata (m²)		Total teren spatiu verde	Observatii
1	2	3	4	5	Teren exclusiv	Teren indiviziune	6	9
Municipiul Zalău	public al UAT - DAT	regie proprie	terburf		1333	0	1333	

4. DATE PRIVIND CONSTRUCTIILE EXISTENTE PE TERENUL SPATILUI VERDE

5.Echipare edilitara: APA, GAZE, TERMOCICARE, TELECOMUNICATII

6. DATE PRIVIND VEGETATIA EXISTENTA PE TERENUL SPATILUI VERDE

ID UNIC	SPECIE	GRUPA	FI (cm)	H (m)	VITALITATE	INTRETINERE	RISC	X	Y	OBSERVATII
1	2	3	4	5	6	7	8	9	10	11
898_1	Malus pumila	Foioase	22	7	Normala	Partial Intretinut		352847.969	634435.504	lasati la baza
898_10	Pinus nigra	Conifere	17	8	Normala	Intretinut		352879.999	634446.754	
898_11	Pinus nigra	Conifere	27	10.5	Normala	Intretinut		352881.004	634448.685	
898_12	Pinus nigra	Conifere	20	8	Normala	Intretinut		352868.836	634446.451	
898_13	Pinus nigra	Conifere	27	10	Normala	Intretinut		352883.116	634446.378	
898_14	Pinus nigra	Conifere	17	7	Normala	Intretinut		352862.589	634449.845	
898_15	Acer saccharinum	Foioase	44	10.5	Normala	Intretinut		352858.723	634451.786	
898_16	Pinus nigra	Conifere	26	10	Normala	Intretinut		352865.972	634452.56	
898_17	Pinus nigra	Conifere	19	8	Normala	Intretinut		352870.519	634450.753	
898_18	Fraxinus excelsior	Foioase	58	7.5	Normala	Intretinut		352864.507	634458.436	
898_19	Pinus nigra	Conifere	16	7	Normala	Intretinut		352870.022	634456.273	
898_2	Pinus nigra	Conifere	20	7	Normala	Intretinut		352862.04	634443.361	
898_20	Fraxinus excelsior	Foioase	34	9	Normala	Intretinut		352874.573	634454.369	
898_21	Pinus nigra	Conifere	19	9	Normala	Intretinut		352883.943	634452.232	
898_22	Pinus nigra	Conifere	24	9	Normala	Intretinut		352883.686	634454.852	
898_23	Pinus nigra	Conifere	25	9	Normala	Intretinut		352880.435	634456.952	
898_24	Pinus nigra	Conifere	25	8	Normala	Intretinut		352874.977	634459.375	
898_25	Acer pseudoplatanus	Foioase	17	8	Normala	Intretinut		352877.867	634462.7	
898_26	Pinus nigra	Conifere	29	8.5	Normala	Intretinut		352882.015	634462.023	
898_27	Acer pseudoplatanus	Foioase	35	8	Normala	Intretinut		352886.422	634462.102	
898_28	Acer pseudoplatanus	Foioase	14	6	Normala	Intretinut		352869.297	634465.49	
898_29	Acer saccharinum	Foioase	28	8.5	Normala	Intretinut		352864.003	634469.346	
898_3	Pinus nigra	Conifere	21	8	Normala	Intretinut		352865.89	634442.94	
898_30	Acer saccharinum	Foioase	28	8.5	Normala	Intretinut		352868.334	634471.768	
898_31	Acer pseudoplatanus	Foioase	35	6	Normala	Intretinut		352871.653	634469.167	
898_32	Pinus nigra	Conifere	30	10	Normala	Intretinut		352878.802	634468.71	
898_33	Prunus cerasifera v.atropurpurea	Foioase	39	7.5	Slaba	Intretinut		352883.724	634472.6	putregai in trunchi
898_34	Acer pseudoplatanus	Foioase	34	7	Normala	Intretinut		352878.133	634487.271	
898_4	Acer pseudoplatanus	Foioase	19	7	Normala	Intretinut		352869.668	634442.935	
898_5	Acer pseudoplatanus	Foioase	25	7.5	Normala	Intretinut		352875.236	634443.363	
898_6	Acer pseudoplatanus	Foioase	30	7.5	Normala	Intretinut		352881.157	634443.708	
898_7	Acer pseudoplatanus	Foioase	20	6.5	Normala	Intretinut		352886.896	634441.061	

91

898_8	Acer pseudoplatanus	Foioase	27	7.5	Normala	Intretinut		352887.275	634446.343	
898_9	Pinus nigra	Conifere	18	8	Normala	Intretinut		352883.218	634445.768	

GARD VIU

ID UNIC	SPECIE	H (cm)	L (m)	I (m)	INTRETINERE	OBSERVATII
1	2	3	4	5	6	7
898_1	Ligustrum vulgare	100	18.358	60	Intretinut	


Arbusti

SPECIE	Nr. exemplare
1	2

Judet: Salaj	Localitate: Zalau	Cod SIRUTA: 139704
Sectiune plan:	Nr. cadastral imobil:	Nr. carte funciara:
Cod zona valorice:	Cod zona protejata:	Cod postal: 450006

NR. 2

1.SCHITA AMPLASAMENTULUI TERENULUI SPATIU VERDE

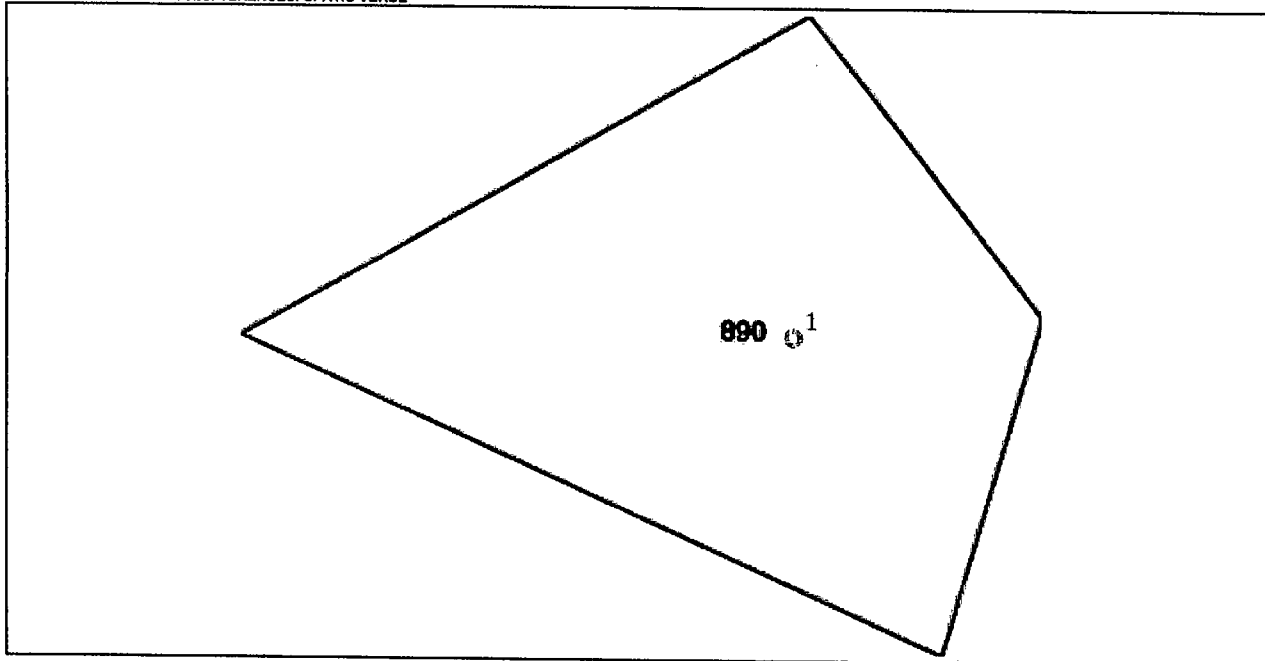

2. ADRESA: str. Sfanta Vineri,

3.DATE DESPRE TERENUL SPATIU VERDE

Proprietar / Detinator spatiu verde	Tip proprietate	Mod de administrare	Categorie de folosinta	Reglementare urbanistica	Suprafata masurata (m²)		Total teren spatiu verde	Observatii
					Teren exclusiv	Teren indiviziune		
1	2	3	4	5	6	7	8	9
Municipiul Zalau	public al UAT - DAT	regie proprie	ierburi		10	0	10	

4. DATE PRIVIND CONSTRUCTIILE EXISTENTE PE TERENUL SPATIULUI VERDE

5.Echipare edilitara:

6. DATE PRIVIND VEGETATIA EXISTENTA PE TERENUL SPATIULUI VERDE

ARBORI

ID UNIC	SPECIE	GRUPA	Fl (cm)	H (m)	VITALITATE	INTRETINERE	RISC	X	Y	OBSERVATII
1	2	3	4	5	6	7	8	9	10	11
890_1	Malus pumila	Foioase	17	6	Normala	Intretinut		352855.035	634432.103	

GARD VIU

ID UNIC	SPECIE	H (cm)	L (m)	I (m)	INTRETINERE	OBSERVATII
1	2	3	4	5	6	7


Arbusti

SPECIE	Nr. exemplare
1	2

Judet: Salaj	Localitate: Zalău	Cod SIRUTA: 139704
Sectiune plan:	Nr. cadastral imobil:	Nr. carte funciara:
Cod zona valorica:	Cod zona protejata:	Cod postal: 450006

NE.3

1.SCHITA AMPLASAMENTULUI TERENULUI SPATIU VERDE

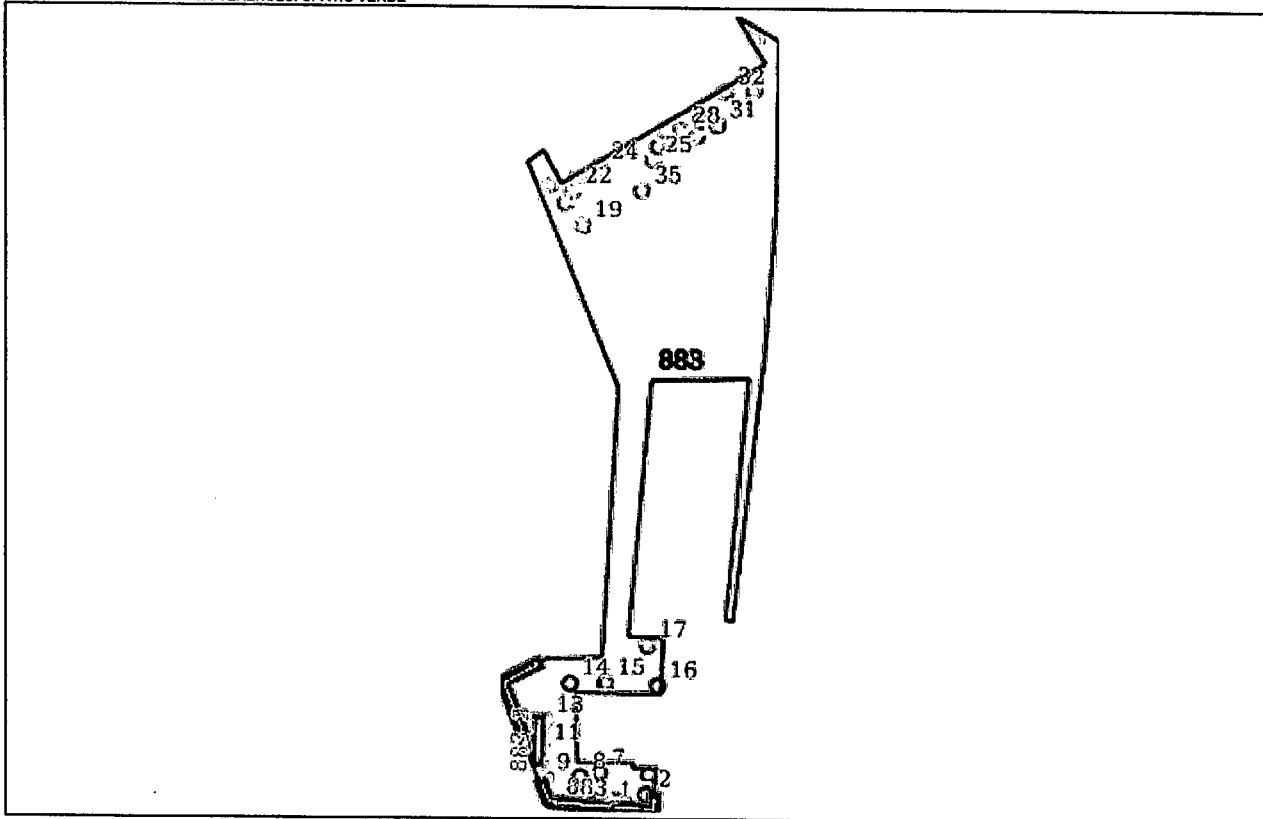

2. ADRESA: str. Sfanta Vineri, 1

3.DATE DESPRE TERENUL SPATIU VERDE

Proprietar / Detinator spatiu verde	Tip proprietate	Mod de administrare	Categorie de folosinta	Reglementare urbanistica	Suprafata masurata (m²)		Total teren spatiu verde	Observatii
					Teren exclusiv	Teren indiviziune		
1	2	3	4	5	6	7	8	9
Municipiul Zalău	public al UAT - DAT	regie proprie	ierburii		1798	0	1798	teren bataforit; pe langa conductele de gaz si termoficare multe exemplare de 1 an de Prunus cerasifera, Robinia pseudacacia si Acer pseudoplatanus

4. DATE PRIVIND CONSTRUCTIILE EXISTENTE PE TERENUL SPATULUI VERDE

5.Echipare editara: GAZE, TERMOFICARE, TELECOMUNICATII

6. DATE PRIVIND VEGETATIA EXISTENTA PE TERENUL SPATULUI VERDE

ARBORI

ID UNIC	SPECIE	GRUPA	FI (cm)	H (m)	VITALITATE	INTRETINERE	RISC	X	Y	OBSERVATII
1	2	3	4	5	6	7	8	9	10	11
883_1	Prunus cerasifera	Fructiferi	20	6.5	Normala	Intretinut		352835.934	634311.711	
883_10	Acer pseudoplatanus	Foioase	35	8	Normala	Intretinut		352819.651	634318.655	
883_11	Prunus cerasifera v.atropurpurea	Foioase	26	7	Normala	Intretinut		352820.017	634320.746	putregai in trunchi
883_12	Tilia cordata	Foioase	22	6	Normala	Intretinut		352817.259	634323.784	
883_13	Acer pseudoplatanus	Foioase	36	12	Normala	Intretinut		352820.369	634325.012	
883_14	Thuja orientalis	Conifere	12	7	Normala	Intretinut		352824.31	634330.626	se bifurca la 0,3 m
883_15	Prunus vulgaris	Fructiferi	17	7	Slaba	Intretinut		352829.675	634330.724	exemplar umbrat
883_16	Thuja orientalis	Conifere	8	7	Slaba		Uscare	352837.551	634330.331	exemplar umbrat
883_17	Tilia tomentosa	Foioase	50	13	Normala	Intretinut		352836.01	634336.469	
883_18	Robinia pseudacacia	Foioase	15	9	Normala	Intretinut		352826.39	634398.33	
883_19	Robinia pseudacacia	Foioase	12	8.5	Normala	Intretinut		352826.131	634399.451	
883_2	Thuja orientalis	Conifere	13	7	Normala	Intretinut		352835.767	634313.664	
883_20	Fraxinus excelsior	Foioase	34	9.5	Normala	Intretinut		352823.472	634402.764	
883_21	Acer pseudoplatanus	Foioase	27	8.5	Normala	Intretinut		352821.247	634405.468	
883_22	Fraxinus excelsior	Foioase	25	9	Normala	Intretinut		352824.617	634404.604	
883_23	Acer saccharinum	Foioase	24	9	Normala	Intretinut		352825.286	634406.505	
883_24	Acer saccharinum	Foioase	22	9	Normala	Intretinut		352828.641	634408.263	
883_25	Fraxinus excelsior	Foioase	40	8.5	Normala	Intretinut		352836.762	634409.357	
883_26	Fraxinus excelsior	Foioase	43	8.5	Normala	Intretinut		352837.568	634411.375	
883_27	Acer saccharinum	Foioase	25	7	Normala	Intretinut		352838.526	634413.911	
883_28	Acer saccharinum	Foioase	13	7	Normala	Intretinut		352841.006	634413.786	
883_29	Fraxinus excelsior	Foioase	34	7.5	Normala	Intretinut		352843.457	634413.008	
883_3	Thuja orientalis	Conifere	16	8.5	Normala	Intretinut		352836.252	634316.672	
883_30	Prunus cerasifera	Fructiferi	12	5	Slaba	Intretinut	Uscare	352844.206	634415.345	
883_31	Fraxinus excelsior	Foioase	40	9	Normala	Intretinut		352846.558	634414.68	
883_32	Acer saccharinum	Foioase	46	8	Normala	Intretinut		352847.775	634419.709	
883_33	Fraxinus excelsior	Foioase	29	7	Normala	Intretinut		352852.06	634419.965	
883_34	Juglans regia	Foioase	28	8.5	Normala	Intretinut		352852.456	634427.699	
883_35	Robinia pseudacacia	Foioase	14	8.5	Normala	Intretinut		352835.127	634404.72	
883_4	Picea abies	Conifere	10	7	Normala	Intretinut		352833.812	634311.924	

06

883_5	Prunus cerasifera v.atropurpurea	Foioase	37	7	Slaba	Intretinut	Uscare	352831.208	634312.799	exemplar imbatranit, cu putregai
883_6	Picea abies	Conifere	13	8.5	Normala	Intretinut		352827.8	634312.129	
883_7	Thuja orientalis	Conifere	14	8	Normala	Intretinut		352828.777	634316.928	
883_8	Picea abies	Conifere	12	7.5	Normala	Intretinut		352825.844	634316.336	
883_9	Tilia cordata	Foioase	22	6	Normala	Intretinut		352820.473	634316.231	

GARD VIU

ID UNIC	SPECIE	H (cm)	L (m)	I (m)	INTRETINERE	OBSERVATII
1	2	3	4	5	6	7
883_1	Spirea ulmifolia	80	20.592	60	Intretinut	inaltimea variaza intre 70-90 cm
883_2	Ligustrum vulgare	90	15.72	60	Intretinut	
883_3	Prunus cerasifera	100	6.01	60	Intretinut	mici intreruperi


Arbusti

SPECIE	Nr. exemplare
1	2

Judet: Salaj	Localitate: Zalău	Cod SIRUTA: 139704
Sediune plan:	Nr. cadastral imobil:	Nr. carte funciara:
Cod zona valorica:	Cod zona protejata:	Cod postal: 450006

NK 4

1.SCHITA AMPLASAMENTULUI TERENULUI SPATIU VERDE

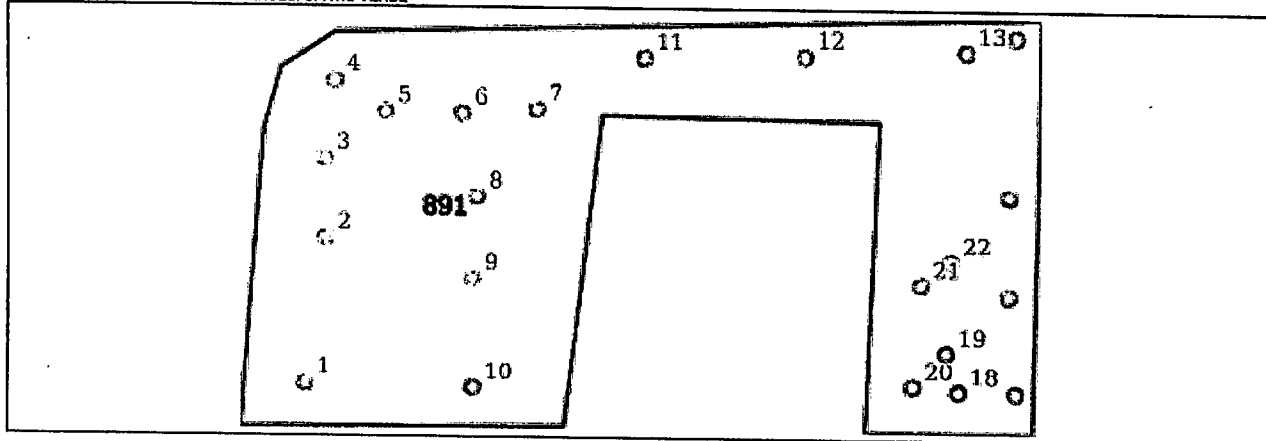

2. ADRESA: str. Sfanta Vineri,

3.DATE DESPRE TERENUL SPATIU VERDE

Proprietar / Delinatar spatiu verde	Tip proprietate	Mod de administrare	Categorie de folosinta	Reglementare urbanistica	Suprafata masurata (m²)		Total teren spatiu verde	Observatii
1	2	3	4	5	Teren exclusiv	Teren indiviziune	8	9
Municipiul Zalău	public al UAT - DAT	regie proprie	terburf		335	0	335	ogor cu flori 5%

4. DATE PRIVIND CONSTRUCTIILE EXISTENTE PE TERENUL SPATULUI VERDE

5.Echipare edilitara: GAZE

6. DATE PRIVIND VEGETATIA EXISTENTA PE TERENUL SPATULUI VERDE

ID UNIC	SPECIE	GRUPA	FI (cm)	H (m)	VITALITATE	INTRETINERE	RISC	X	Y	OBSERVATII
1	2	3	4	5	6	7	8	9	10	11
891_1	Acer pseudoplatanus	Foioase	31	8	Normala	Intretinut		352859.939	634422.614	
891_10	Prunus domestica	Fructiferi	10	3.5	Normala	Intretinut		352866.416	634422.475	
891_11	Acer pseudoplatanus	Foioase	27	7.5	Normala	Intretinut		352873.103	634435.368	
891_12	Acer pseudoplatanus	Foioase	41	7.5	Normala	Intretinut		352879.362	634435.484	
891_13	Acer pseudoplatanus	Foioase	29	7.5	Normala	Intretinut		352885.587	634435.686	
891_14	Tilia cordata	Foioase	21	5.5	Normala	Intretinut		352887.523	634436.238	
891_15	Tilia tomentosa	Foioase	22	6	Normala	Intretinut		352887.245	634430.129	
891_16	Tilia tomentosa	Foioase	38	6	Normala	Intretinut		352887.229	634426.211	
891_17	Prunus cerasifera	Fructiferi	26	4	Foarte Slaba	Intretinut	Uscare	352887.507	634422.39	putregai in tulpina
891_18	Thuja occidentalis v. columnaris	Conifere	3	2.5	Normala	Intretinut		352885.298	634422.454	2 exemplare
891_19	Thuja orientalis	Conifere	9	6.5	Normala	Intretinut		352884.819	634423.978	
891_2	Aesculus hippocastanum	Foioase	34	8	Normala	Intretinut		352860.708	634428.307	
891_20	Acer saccharinum	Foioase	24	5	Normala	Intretinut		352883.544	634422.652	
891_21	Acer saccharinum	Foioase	10	6	Normala	Intretinut		352883.852	634426.643	
891_22	Acer pseudoplatanus	Foioase	5	4	Slaba	Intretinut		352885	634427.578	
891_3	Aesculus hippocastanum	Foioase	25	7	Normala	Intretinut		352860.658	634431.438	
891_4	Acer pseudoplatanus	Foioase	24	7	Normala	Intretinut		352861.056	634434.445	
891_5	Robinia pseudacacia	Foioase	5	5	Normala	Intretinut		352863.034	634433.258	
891_6	Robinia pseudacacia	Foioase	8	6	Normala	Intretinut		352866.001	634433.22	
891_7	Robinia pseudacacia	Foioase	2	2	Normala	Lipsa		352868.897	634433.373	
891_8	Catalpa speciosa	Foioase	12	3.5	Normala	Intretinut		352866.57	634428.978	
891_9	Juglans regia	Foioase	16	8	Normala	Intretinut		352866.4	634426.764	

GARD VIU

ID UNIC	SPECIE	H (cm)	L (m)	I (m)	INTRETINERE	OBSERVATII
1	2	3	4	5	6	7


Arbusti

SPECIE	Nr. exemplare
1	2
Syringa vulgaris	2
Ligustrum vulgare	1
Spiraea vanhouttei	4

Judet: Salaj	Localitate: Zaleu	Cod SIRUTA: 139704
Secliune plan:	Nr. cadastral imobil:	Nr. carte funciara:
Cod zona valorica:	Cod zona protejata:	Cod postal: 450006

NR. 5

1. SCHITA AMPLASAMENTULUI TERENULUI SPATIU VERDE

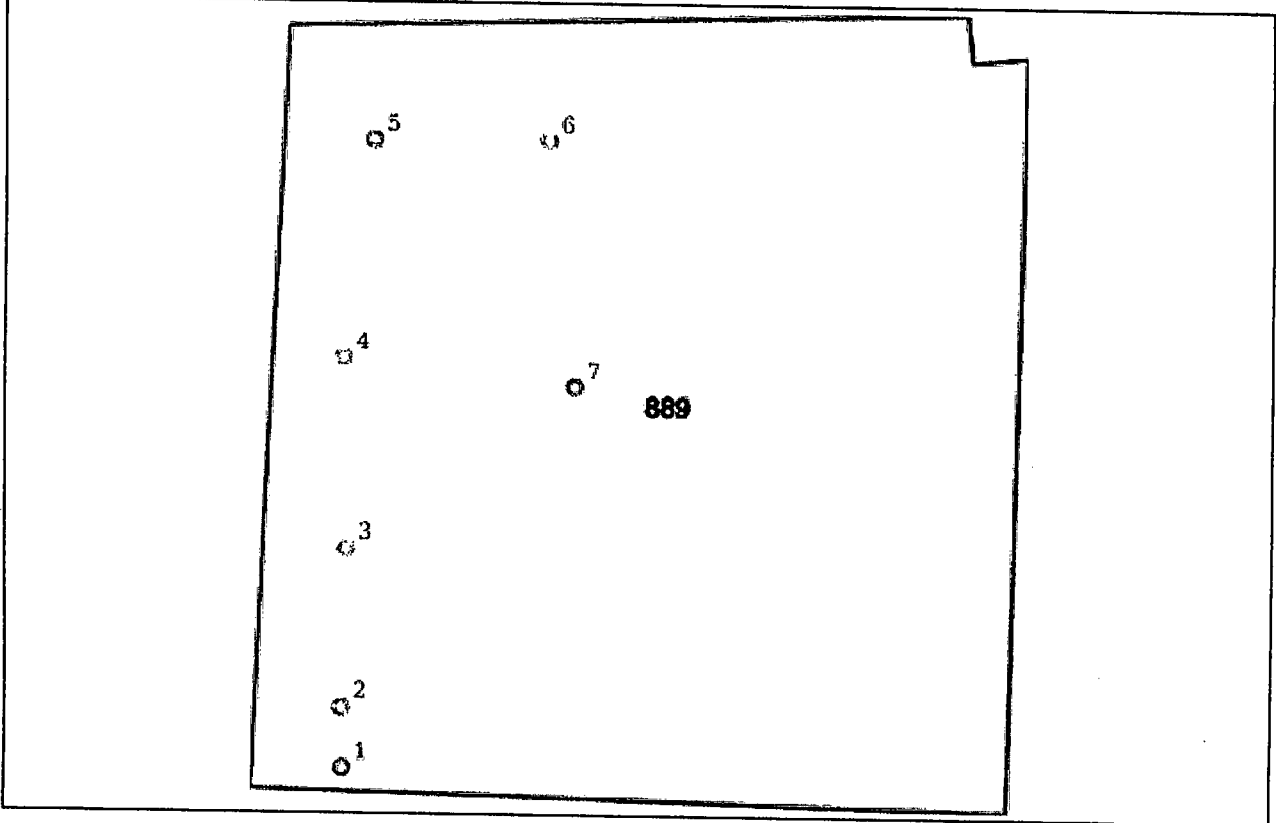

2. ADRESA: str. Sfanta Vineri,

3. DATE DESPRE TERENUL SPATIU VERDE

Proprietar / Detinator spatiu verde	Tip proprietate	Mod de administrare	Categorie de folosinta	Reglementare urbanistica	Suprafata masurata (m²)		Total teren spatiu verde	Observatii
					Teren exclusiv	Teren indiviziune		
1	2	3	4	5	6	7	8	9
Municipiul Zaleu	public al UAT - DAT	regie proprie	terburii		197	0	197	

4. DATE PRIVIND CONSTRUCTIILE EXISTENTE PE TERENUL SPATIULUI VERDE

5. Echipare edilitara:

6. DATE PRIVIND VEGETATIA EXISTENTA PE TERENUL SPATIULUI VERDE

ARBORI

ID UNIC	SPECIE	GRUPA	FI (cm)	H (m)	VITALITATE	INTRETINERE	RISC	X	Y	OBSERVATII
1	2	3	4	5	6	7	8	9	10	11
889_1	Prunus cerasifera	Fructiferi	12	6.5	Normala	Intretinut		352858.562	634404.372	
889_2	Malus pumila	Folioase	24	7	Normala	Partial Intretinut		352858.54	634405.49	
889_3	Acer pseudoplatanus	Folioase		1	Normala	Lipsa		352858.623	634408.404	varf rupt
889_4	Acer pseudoplatanus	Folioase		1	Normala	Lipsa		352858.572	634411.93	varf rupt
889_5	Malus domestica	Fructiferi	2	1.5	Normala	Lipsa		352859.115	634415.994	
889_6	Acer pseudoplatanus	Folioase	3	2.5	Normala	Lipsa		352862.332	634415.994	
889_7	Prunus cerasifera	Fructiferi	7	2.5	Normala	Lipsa		352862.827	634411.415	

GARD VIU

ID UNIC	SPECIE	H (cm)	L (m)	I (m)	INTRETINERE	OBSERVATII
1	2	3	4	5	6	7

Arbusti


SPECIE	Nr. exemplare
1	2

24

Judet: Salaj	Localitate: Zalau	Cod SIRUTA: 139704
Sectiune plan:	Nr. cadastral imobil:	Nr. carte funciara:
Cod zona valorica:	Cod zona protejata:	Cod postal: 450006

NR. 6

1. SCHITA AMPLASAMENTULUI TERENULUI SPATIU VERDE

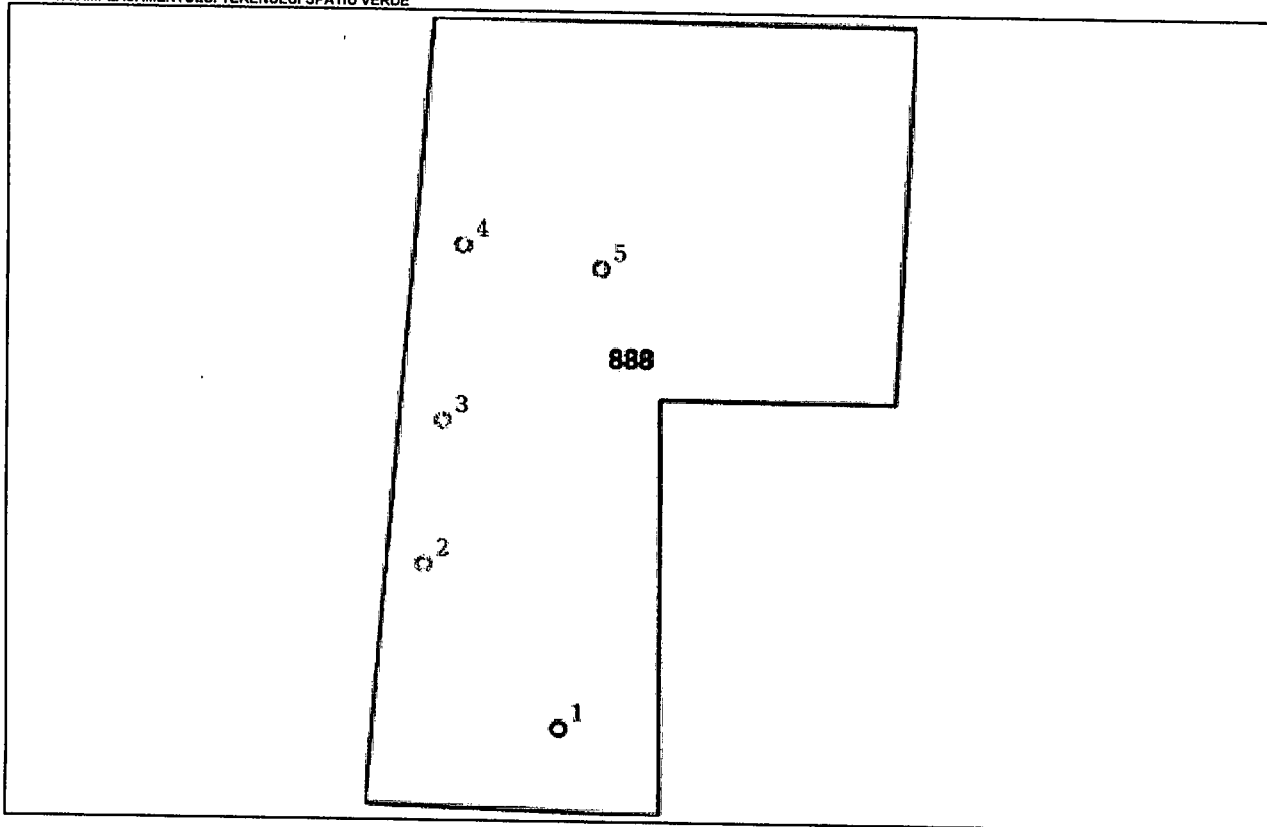

2. ADRESA: str. Sfanta Vineri,

3. DATE DESPRE TERENUL SPATIU VERDE

Proprietar / Detinator spatiu verde	Tip proprietate	Mod de administrare	Categorie de folosinta	Reglementare urbanistica	Suprafata masurata (m²)		Total teren spatiu verde	Observatii
					Teren exclusiv	Teren indiviziune		
1	2	3	4	5	6	7	8	9
Municipiul Zalau	public al UAT - DAT	regie proprie	ierburi		248	0	248	

4. DATE PRIVIND CONSTRUCTIILE EXISTENTE PE TERENUL SPATIULUI VERDE

5. Echipare edilitara:

6. DATE PRIVIND VEGETATIA EXISTENTA PE TERENUL SPATIULUI VERDE

ARBORI

ID UNIC	SPECIE	GRUPA	FI (cm)	H (m)	VITALITATE	INTRETINERE	RISC	X	Y	OBSERVATII
1	2	3	4	5	6	7	8	9	10	11
888_1	Picea abies	Conifere	8	5.5	Normala	Intretinut		352860.494	634380.507	
888_2	Aesculus hippocastanum	Folioase	41	6.5	Normala	Intretinut		352856.582	634385.215	
888_3	Aesculus hippocastanum	Folioase	27	6.5	Normala	Intretinut		352857.107	634389.409	
888_4	Aesculus hippocastanum	Folioase	41	6.5	Normala	Intretinut		352857.657	634394.509	
888_5	Prunus cerasifera	Fructiferi	14	4	Foarte Slaba	Intretinut	Uscare	352861.641	634393.852	

GARD VIU

ID UNIC	SPECIE	H (cm)	L (m)	I (m)	INTRETINERE	OBSERVATII
1	2	3	4	5	6	7


Arbusti

SPECIE	Nr. exemplare
1	2

22

Judet: Salaj	Localitate: Zalau	Cod SIRUTA: 139704
Sectiune plan:	Nr. cadastral imobil:	Nr. carte funciara:
Cod zona valorica:	Cod zona protejata:	Cod postal: 450006

1.SCHITA AMPLASAMENTULUI TERENULUI SPATIU VERDE

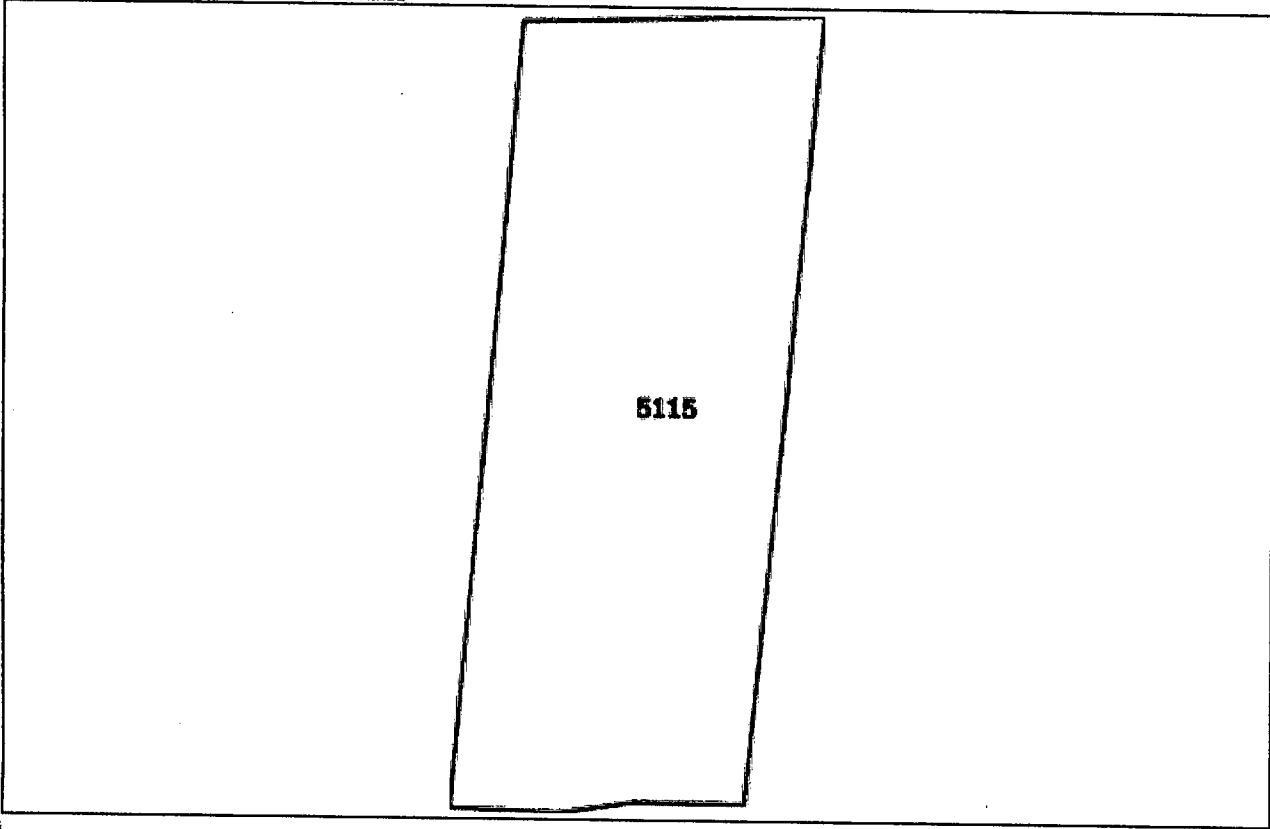

2. ADRESA: str. Sfanta Vineri, 1

3.DATE DESPRE TERENUL SPATIU VERDE

Proprietar / Detinator spatiu verde	Tip proprietate	Mod de administrare	Categorie de folosinta	Reglementare urbanistica	Suprafata masurata (m²)		Total teren spatiu verde	Observatii
					Teren exclusiv	Teren indiviziune		
1	2	3	4	5	6	7	8	9
Municipiul Zalau	public al UAT - DAT	regie proprie	ierburi		558	0	558	

4. DATE PRIVIND CONSTRUCTIILE EXISTENTE PE TERENUL SPATIULUI VERDE

5.Echipare edilitara:

6. DATE PRIVIND VEGETATIA EXISTENTA PE TERENUL SPATIULUI VERDE

ARBORI

ID UNIC	SPECIE	GRUPA	Fl (cm)	H (m)	VITALITATE	INTRETINERE	RISC	X	Y	OBSERVATII
1	2	3	4	5	6	7	8	9	10	11

GARD VIU

ID UNIC	SPECIE	H (cm)	L (m)	I (m)	INTRETINERE	OBSERVATII
1	2	3	4	5	6	7

Arbusti

SPECIE	Nr. exemplare
1	2